


PIANTA PIANO PRIMO

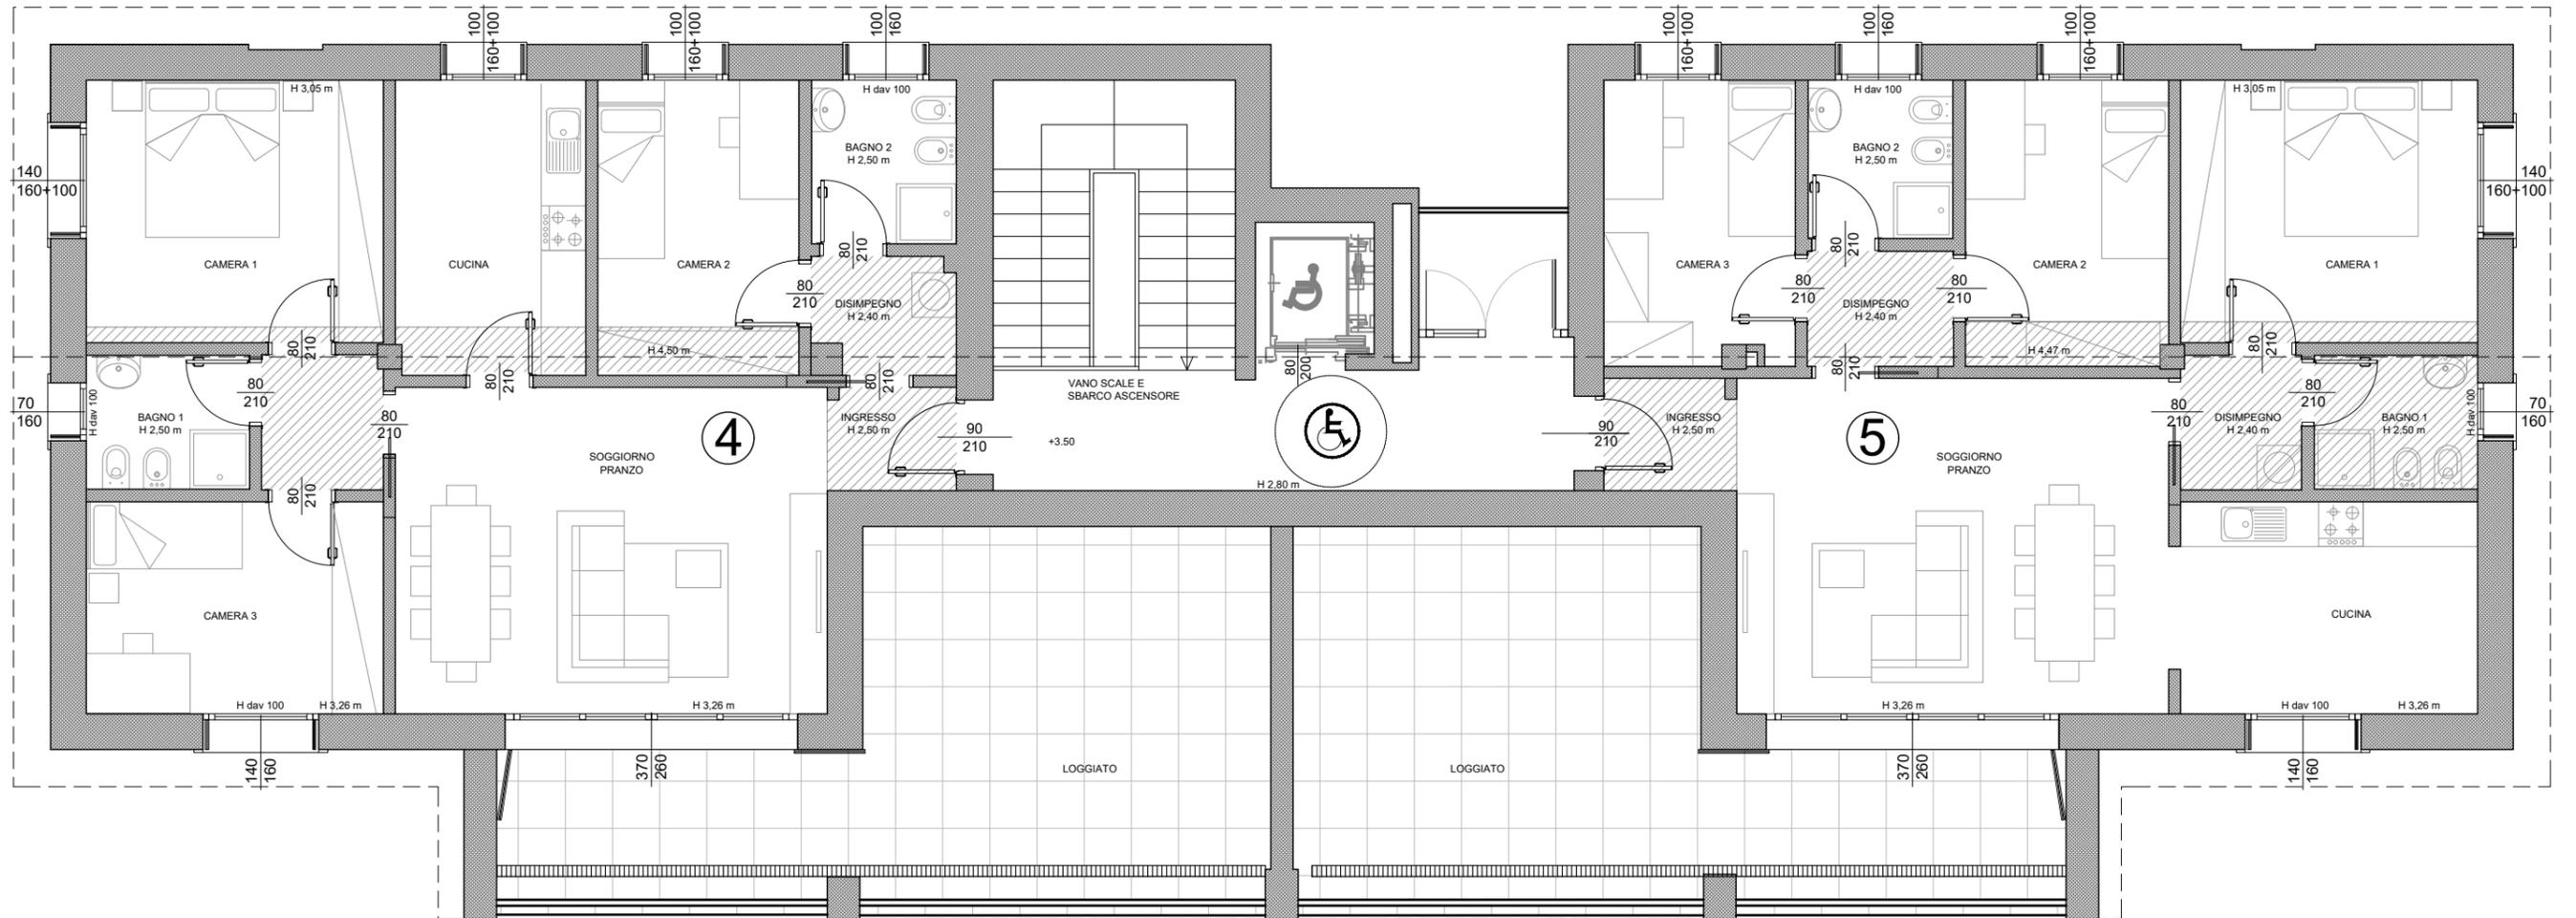

Committente: **Abitare Brianza S.R.L.**

Disegno: Architettonico Piano Primo

Comune: Desio (MB) – Via Veneto

Oggetto: Realizzazione di Palazzina Residenziale
5 Appartamenti



NEOPROSPETTIVA

• Studio di Architettura fatto da Persone
per migliorare la vita delle Persone

Via C. M. Maggi, 19 • 20855 IESMO (MB)
Tel/FAX 039 9631468 • info@neopro.it

A termine di legge questo disegno è di proprietà del Geom. Fassina e ne è vietata la riproduzione anche parziale e la visione a terzi senza espressa autorizzazione.