


Agenzia del Territorio
CATASTO FABBRICATI
 Ufficio Provinciale di
 Belluno

Dichiarazione protocollo n° BL0127404 del 09/08/2011		
Planimetria di u.i.u. in Comune di Valle Di Cadore		
Via Maestra		
civ.		
Identificativi Catastali:	Compilata da:	
Sezione:	Toscani Arturo	
Foglio: 20	Iscritto all'albo:	
Particella: 840	Geometri	
Subalterno:	Prov. Belluno	
	N. 00693	

Scheda n. 1 Scala 1: 200

PIANO AREE SCOPERTE

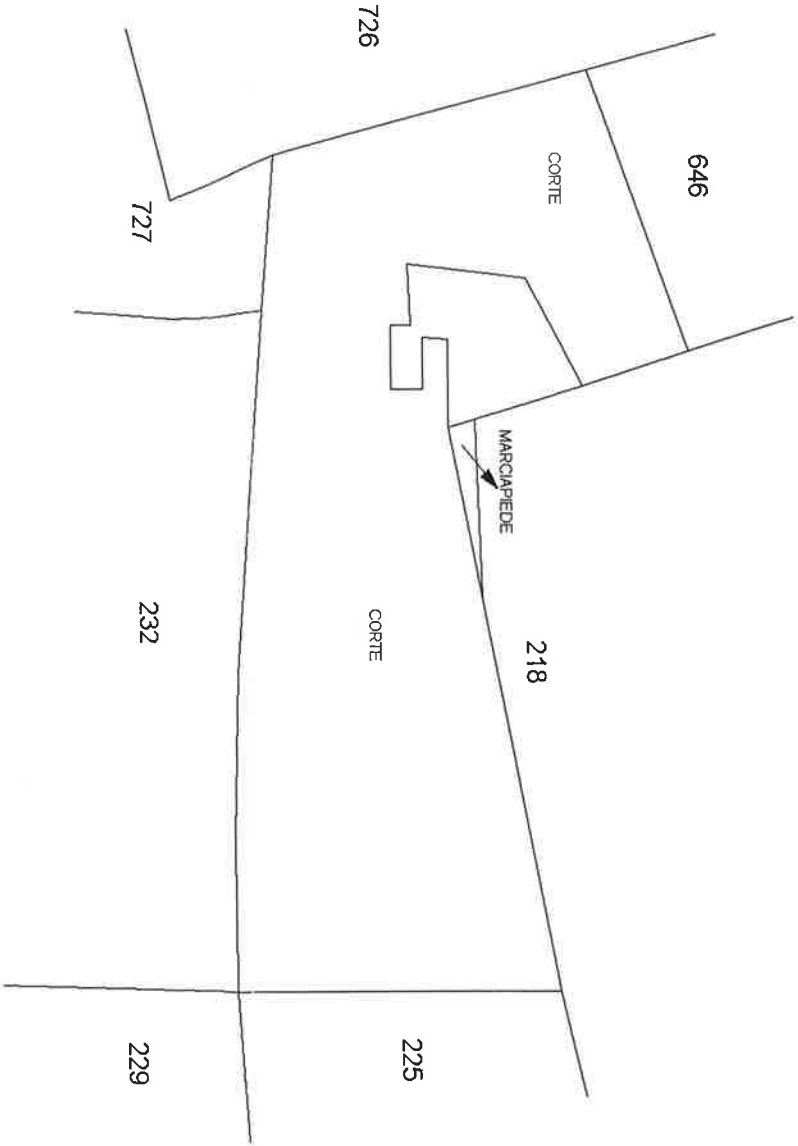

PIANO SOTTOSTRADA PRIMO



PIANO TERRENO



10 metri

Data presentazione: 16/01/2001 - Data: 05/09/2014 - n. T42610 - Richiedente: TRPBG150S30B804M
Totale schede: 1 - Formato di acquisizione: A3(297x420) - Formato stampa richiesto: A3(297x420)
Ultima planimetria in atti

Catasto dei Fabbricati - Situazione al 05/09/2014 - Comune di VALLE DI CADORE (L590) - < Foglio: 20 - Particella: 216 - Subalterno: 4 >
MAESTRA n. 37 piano: T-1-2-3;

MODULARIO
F. rig. rend. 498



MINISTERO DELLE FINANZE
DIREZIONE GENERALE DEL CATASTO E DEI SS.TT.EE.
CATASTO EDILIZIO URBANO (RDL 13-4-1939, n. 652)


MOD. AN (CEU)

LIRE
400


Planimetria di u.l.u. in Comune di VALLE DI CADORE via MAESTRA - VENAS

civ. 37

PIANO TERRENO

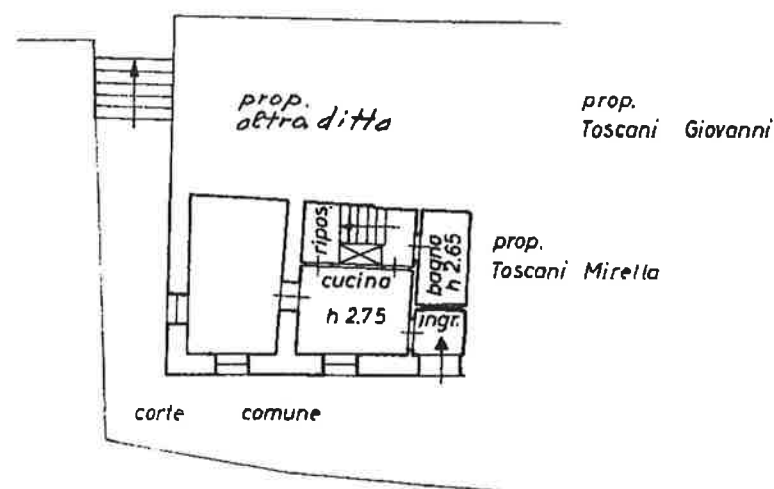


PIANO PRIMO

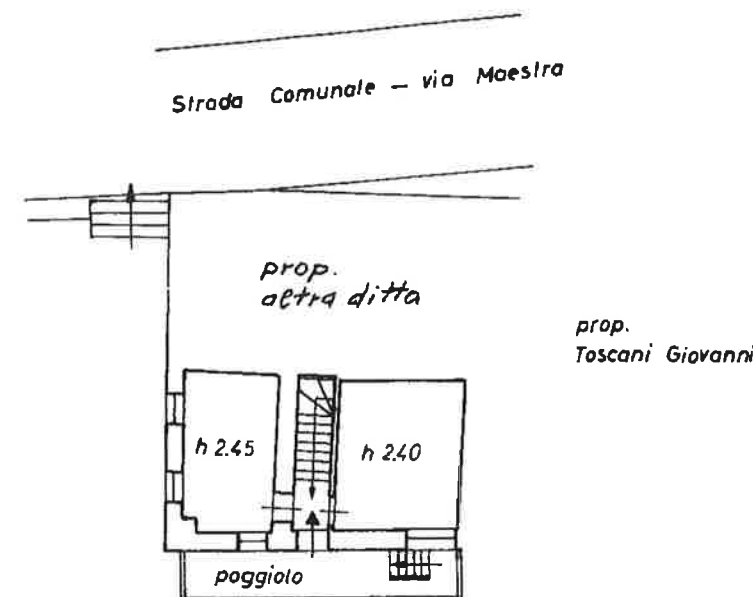


ESTRATTO DI MAPPA


FOGLIO MU (20) SCALA 1:1000

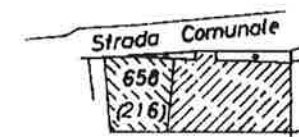

PIANO SECONDO H 2.50

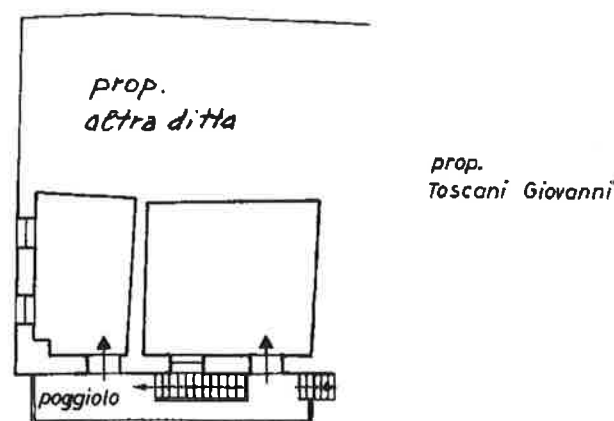

PIANO TERZO

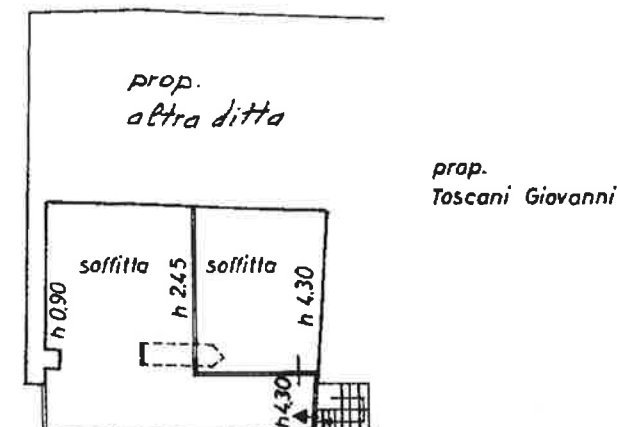

ORIENTAMENTO



SCALA DI 1:200

Dichiarazione di N.C. ☐
Denuncia di variazione ☒

Identificativi catastali

F. MU
n. 658 sub. 4

Compilata dal **GEOMETRA**
(Titolo, cognome e nome)
TOSCANI ARTURO

Iscritto all'albo dei **GEOMETRI**

della provincia di **BELLUNO**



RISERVATO ALL'UFFICIO

6520