

**Agenzia del Territorio
CATASTO FABBRICATI
Ufficio Provinciale di
Milano**

Dichiarazione protocollo n. MI0184623 del 12/04/2017

Planimetria di u.i.u. in Comune di Legnano

VIALE LUIGI CADORNA

civ. 22

Identificativi Catastali:

Sezione:

Foglio: 34

Particella: 239

Subalterno: 720

Compilata da:

MINORETTI AUGUSTO

Iscritto all'albo:


Geometri

Prov. Como

N. 1745

Scheda n. 1

Scala 1:200

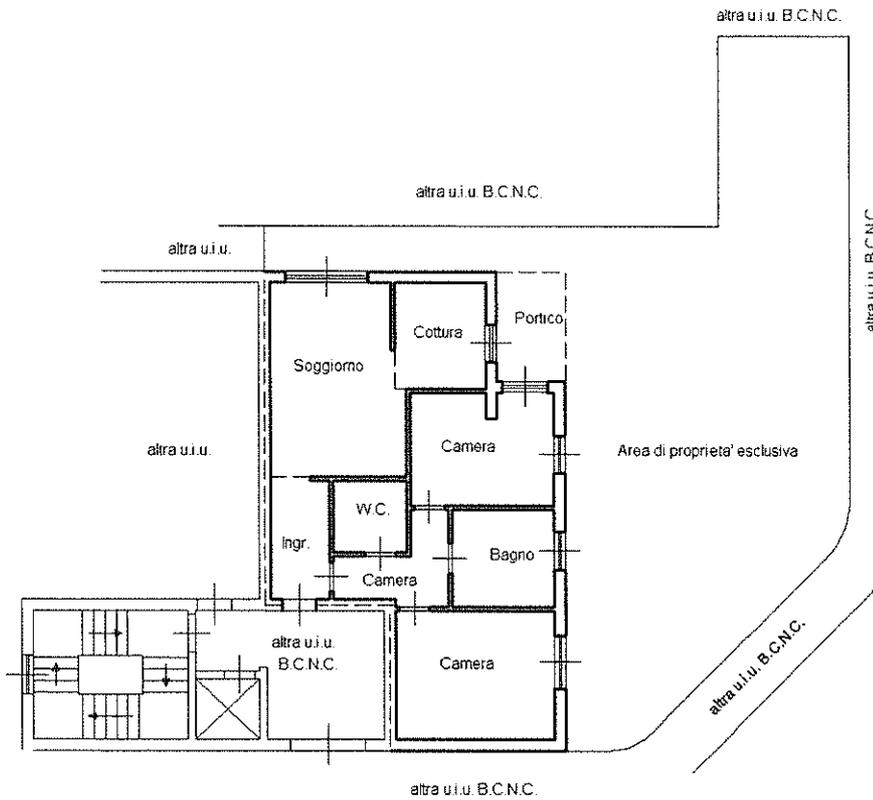

PIANO TERRA

H = 3.00

Ultima planimetria in atti

