

Agenzia del Territorio
CATASTO FABBRICATI
Ufficio Provinciale di
Bergamo

Dichiarazione protocollo n. del
Planimetria di u.i.u. in Comune di Zandobbio
Vicolo Frate Minoli

civ. SN

Identificativi Catastali:

Sezione:
Foglio: 12
Particella: 4058
Subalterno: 20

Compilata da:
Cornolti Giordano

Iscritto all'albo:
Geometri


Prov. Bergamo

N. 2976

Scheda n. 1

Scala 1:200

rc 263,39

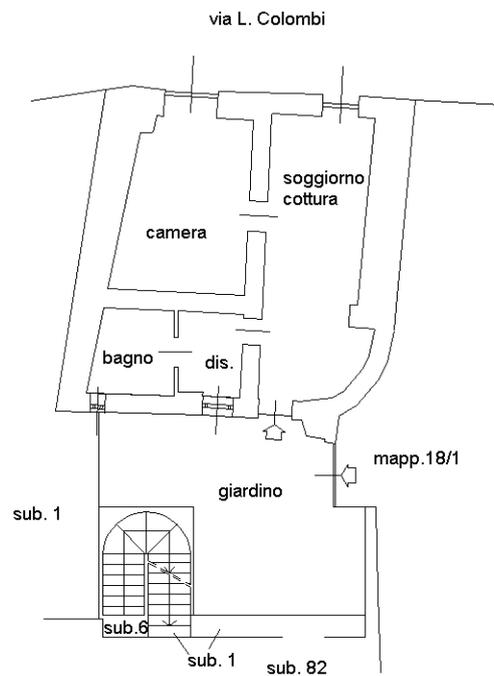

PIANO TERRA
H=2.73

