

**Agenzia del Territorio  
CATASTO FABBRICATI  
Ufficio Provinciale di  
Roma**

Dichiarazione protocollo n. RM0618219 del 01/08/2006

Planimetria di u.i.u. in Comune di Roma

Via Ignazio Scimonelli

Identificativi Catastali:

Sezione:

Foglio: 1000

Particella: ~~XXXX~~

Subalterno: ~~XX~~

Compilata da:

Mastrangelo Angelo

Iscritto all'albo:

Geometri

Prov. Roma

N. 8944

Carta n. 1



Scala 1:100

# ABITAZIONE

## PIANO PRIMO

### INT. 1

H.m.: 290 cm.

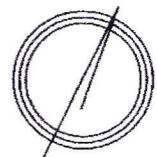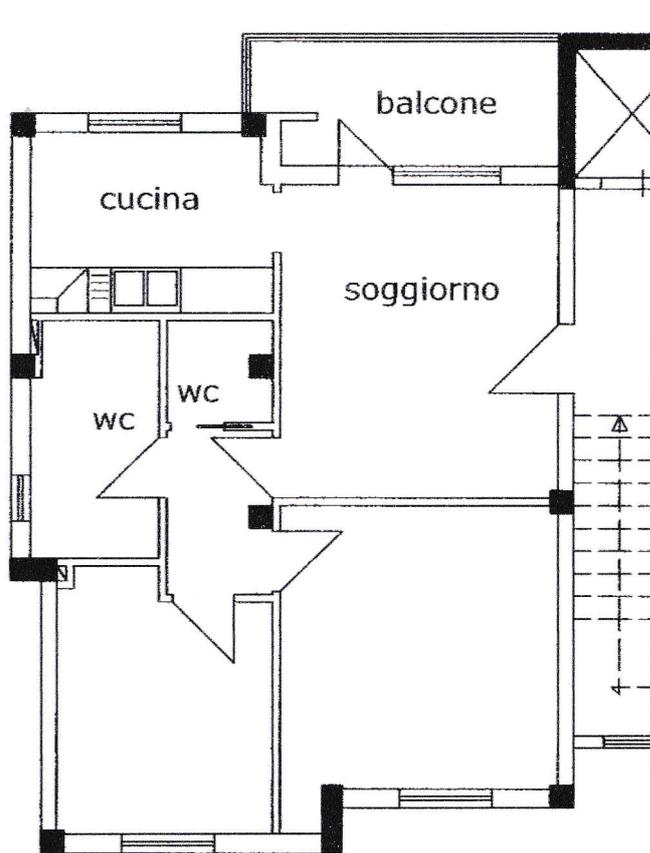

Catasto dei Fabbricati - Situazione al 17/12/2023 - Comune di ROMA (H501) - < Foglio 1000 - Particella 1768 - Subalterno 19 >  
VIA IGNAZIO SCIMONELLI n. 11 Edificio C Interno 1 Piano 1