

Agenzia delle Entrate
CATASTO FABBRICATI
Ufficio provinciale di
Padova

Dichiarazione protocollo n.


Comune di Gazzo

Via San Martino

Planimetria

Scheda n.1

Scala 1:200

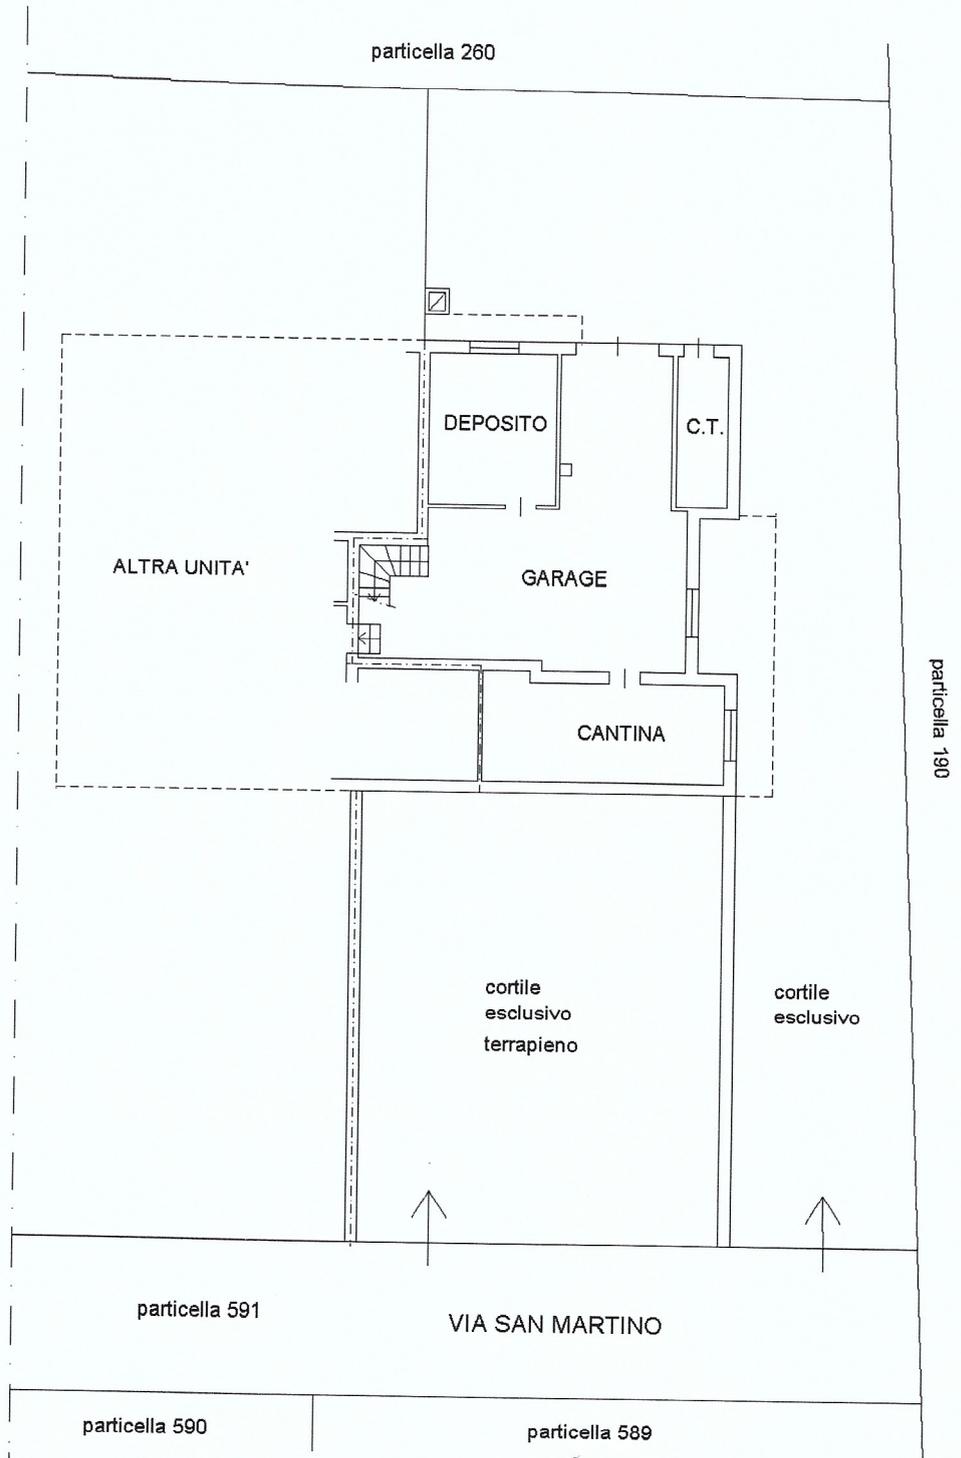

PIANO TERRA H=2.35

ELABORATO PLANIMETRICO

Compilato da:
Bruni Enrico
Iscritto all'albo:
Geometri
Prov. Padova N. 03574

**Agenzia delle Entrate
CATASTO FABBRICATI
Ufficio Provinciale di
Padova**

Comune di Gazzo


Sezione: Foglio: 3 Particella: 230

Protocollo n. del


Tipo Mappale n. del

Dimostrazione grafica dei subalterni


Scala 1 : 500

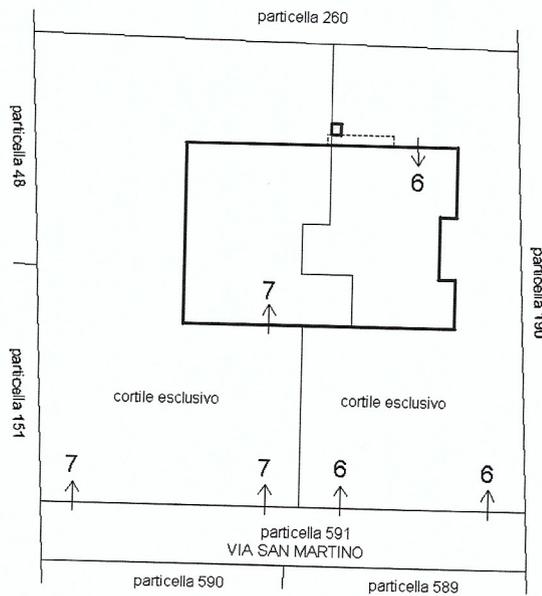

PIANO TERRA

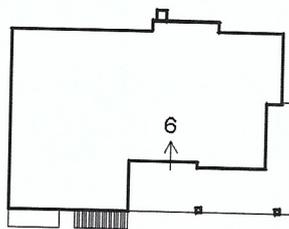

PIANO PRIMO

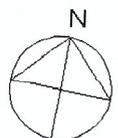

del

civ. 16

Identificativi Catastali:


Sezione:
Foglio: 3
Particella: 230
Subalterno: 6

Compilata da:
Bruni Enrico

Iscritto all'albo:
Geometri


Prov. Padova

N. 03574

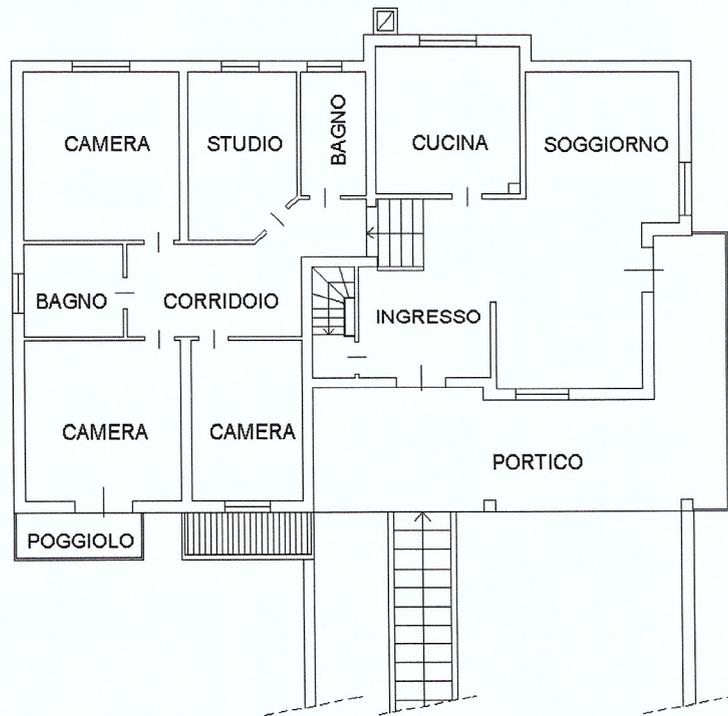

PIANO PRIMO H=3.00

297

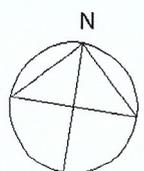

Agenzia delle Entrate
CATASTO FABBRICATI
Ufficio provinciale di
Padova

Dichiarazione protocollo n.


Comune di Gazzo

Via San Martino

Planimetria

Scheda n.1

Scala 1:200

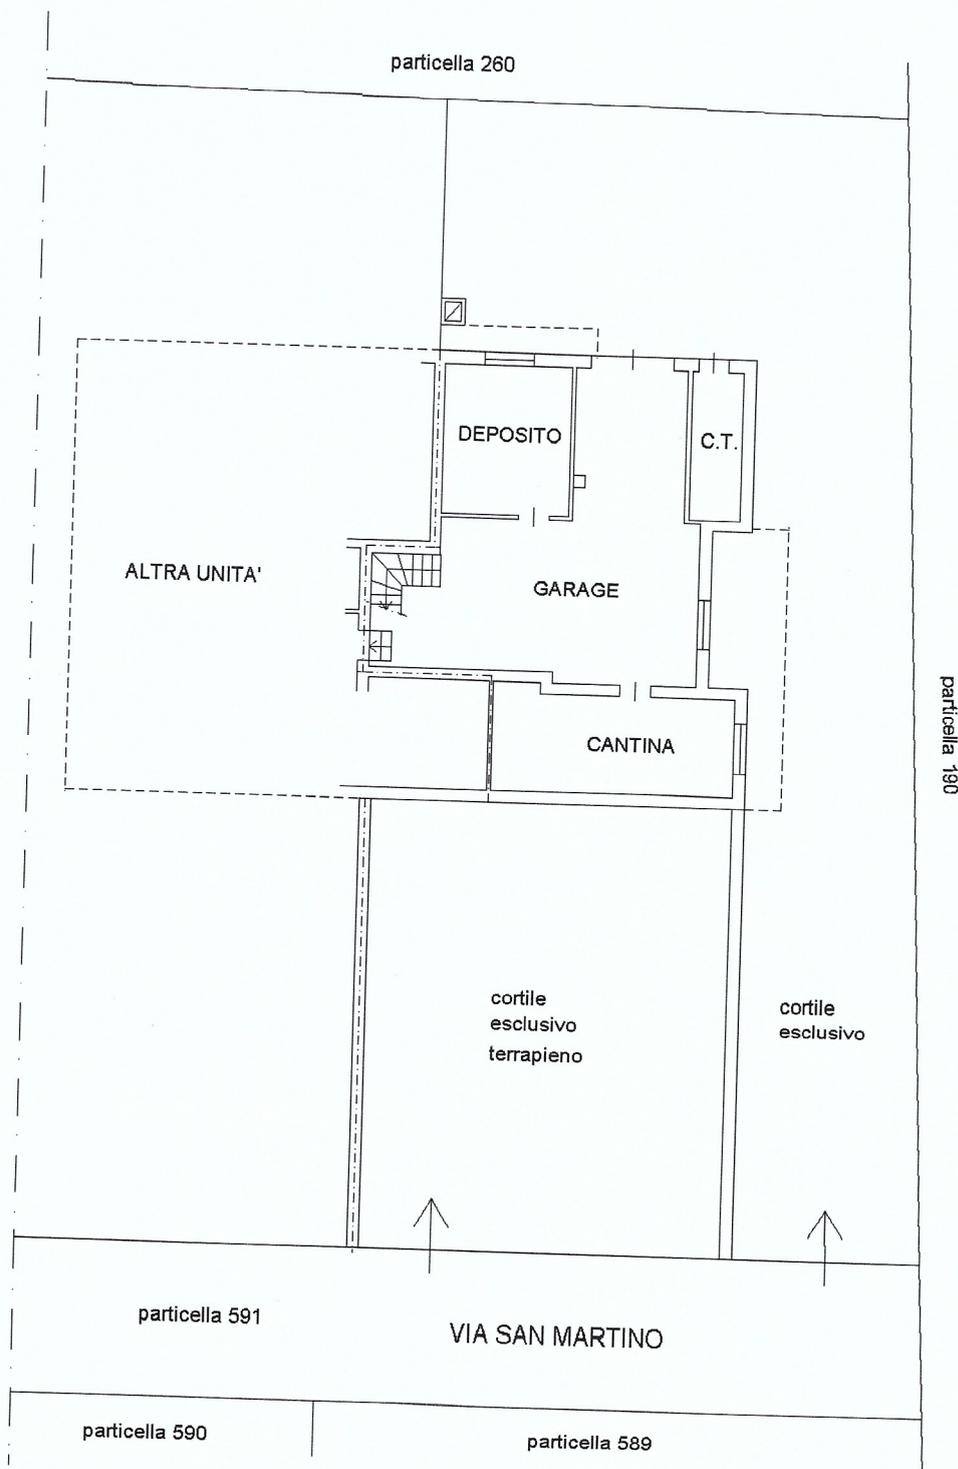

PIANO TERRA H=2.35