

**Agenzia delle Entrate
CATASTO FABBRICATI
Ufficio Provinciale di
Arezzo**

Dichiarazione protocollo n. AR0065308 del 26/09/2018

Comune di Laterina Pergine Valdarno - Pergine Valdarno

Via Giuseppe Mazzini

civ. 8

Identificativi Catastali:

Sezione:

Foglio: 2

Particella: 97

Subalterno: 8

Compilata da:

Boncompagni Piero

Iscritto all'albo:

Geometri


Prov. Arezzo

N. 01257


Planimetria

Scheda n. 1

Scala 1:200

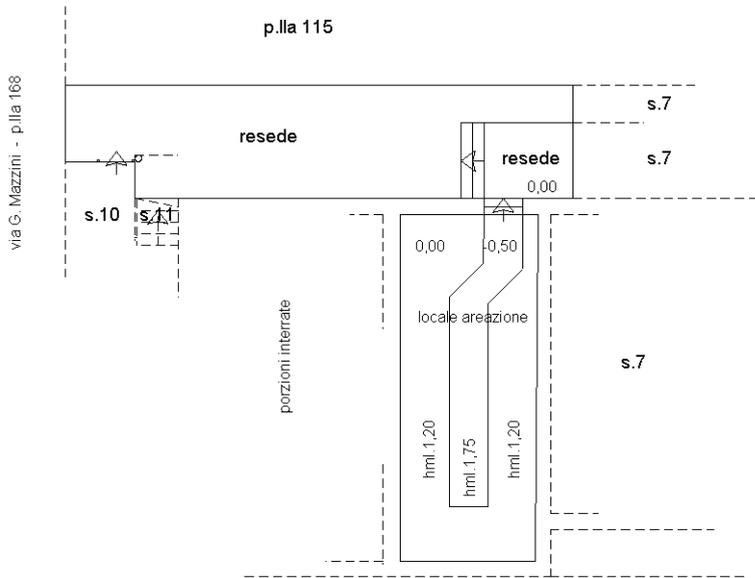

PIANO SEMINTERRATO

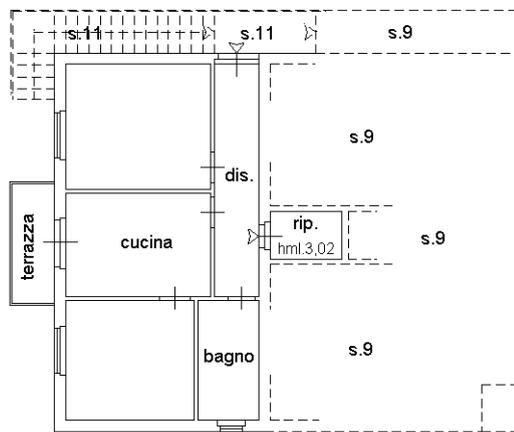

PIANO PRIMO
hml. 3,18



Ultima planimetria in atti