

Agenzia delle Entrate
CATASTO FABBRICATI
Ufficio Provinciale di
Roma

Dichiarazione protocollo n. RM0860697 del 19/12/2014

Planimetria di u.i.u. in Comune di Roma

Via Dei Gozzadini

civ. 26

Identificativi Catastali:

Sezione:

Foglio: 425

Particella: 38

Subalterno: 511

Compilata da:
Sebastiani Carla

Iscritto all'albo:
Geometri


Prov. Roma

N. 10426

Scheda n. 1

Scala 1:100

DISTACCO P.LLA 419

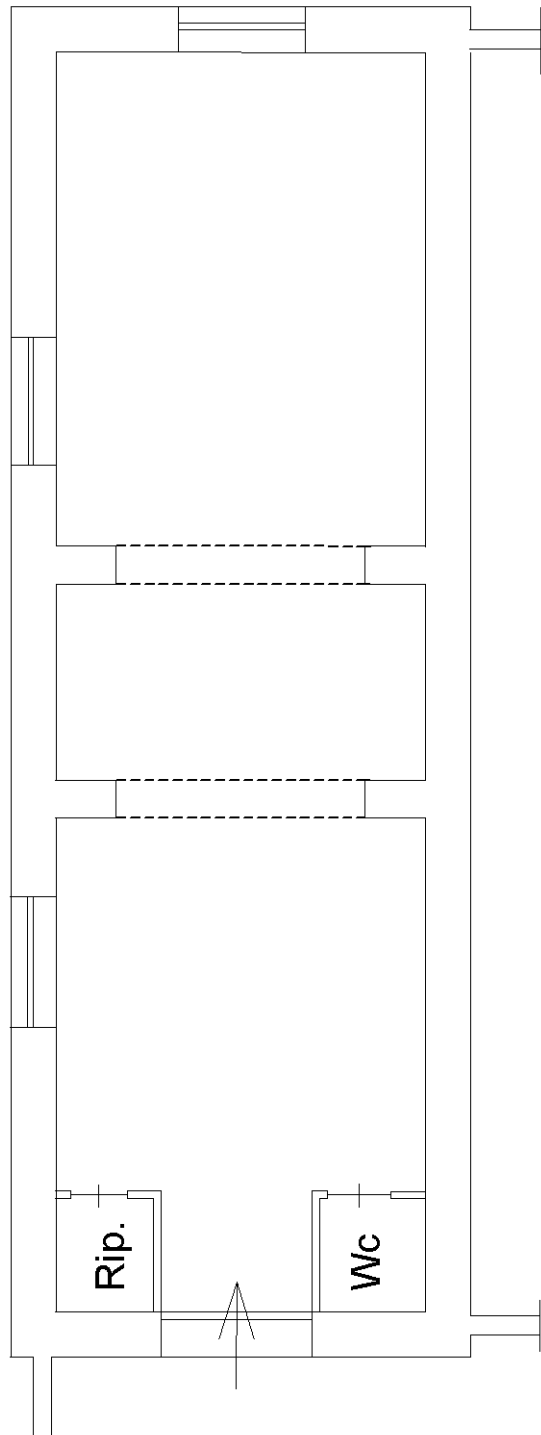

PIANO PRIMO INTERRATO
UFFICIO
h. 3.35

PIANO SOPPALCO
h. 0.75



DISTACCO P.LLA 419



Catasto dei Fabbricati - Situazione al 19/12/2014 - Comune di ROMA (H501) - < Foglio: 425 - Particella: 38 - Subalterno: 511 >
VIA DEI GOZZADINI n. 26 piano: S1;

10 metri

Ultima planimetria di u.i.u.