



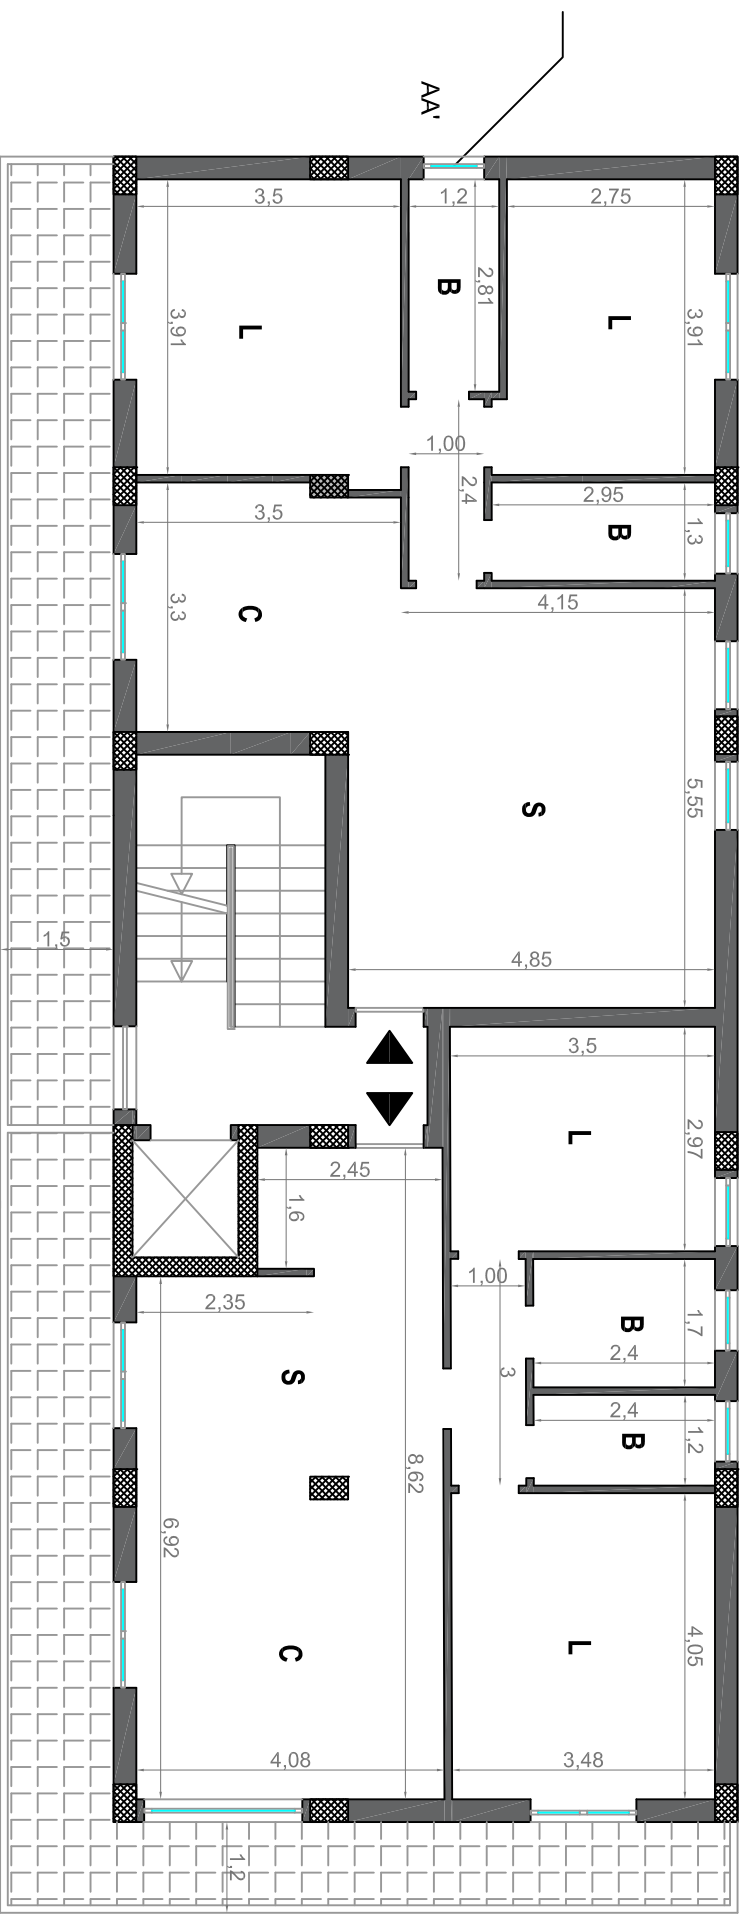

PIANO PRIMO
scala 1/100

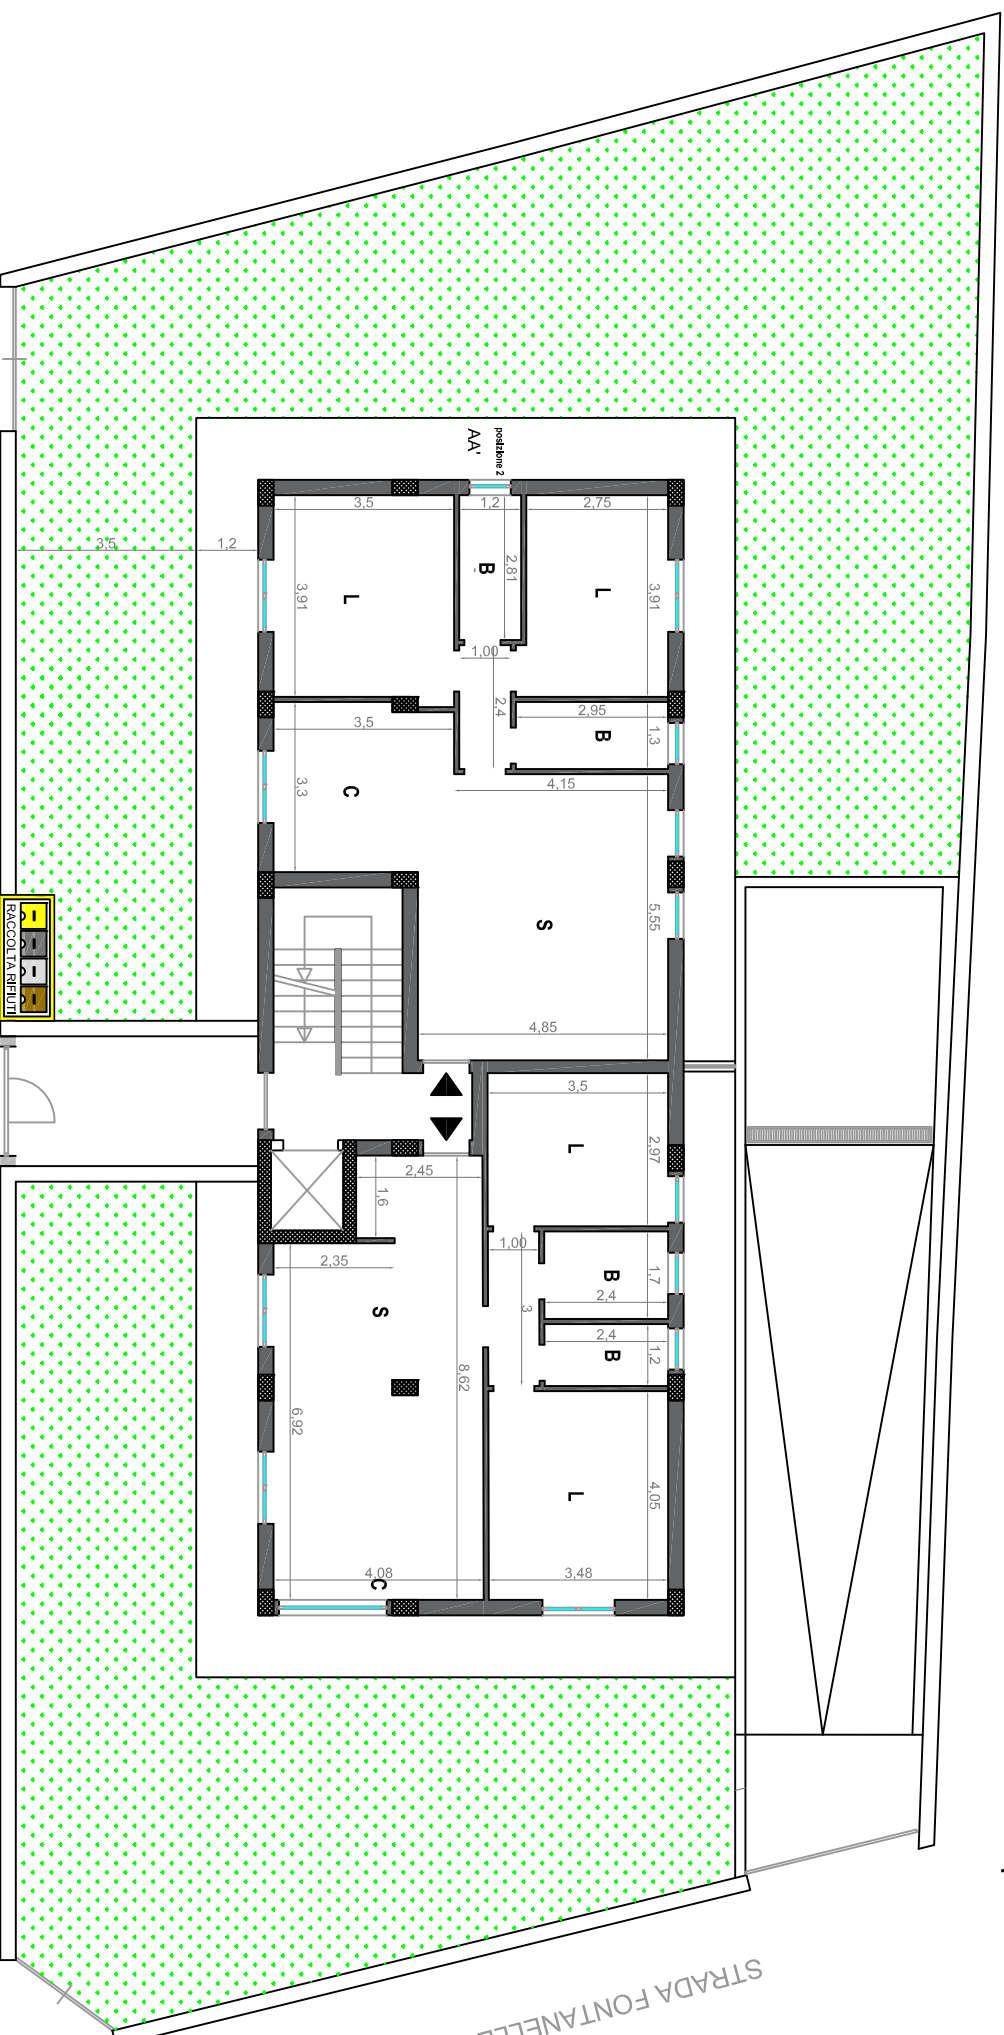

STRADA FONTANELLE



VIA PIETRO CALAMANDREI

PIANO TERRA
scala 1/100