

**Agenzia del Territorio
CATASTO FABBRICATI
Ufficio Provinciale di
Ravenna**

Dichiarazione protocollo n. 000111880 del 11/08/2003
Planimetria di u.i.u. in Comune di Ravenna

Via Gambellara

civ.

Identificativi Catastali:

Sezione: S
Foglio: 12
Particella: 171
Subalterno: 10

Compilata da:
Fabbri Roberto


Iscritto all'albo:
Geometri

Prov. Ravenna

N. 1191

Scheda n. 1

Scala 1:200

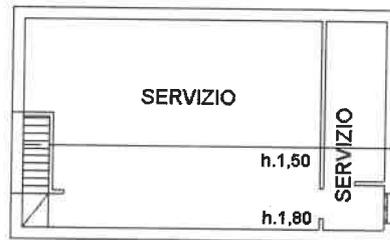

PIANO SECONDO



PIANO PRIMO H.2,70



**Agenzia del Territorio
CATASTO FABBRICATI
Ufficio Provinciale di
Ravenna**

Dichiarazione protocollo n. 000111880 del 11/08/2003

Planimetria di u.i.u. in Comune di Ravenna

Via Gambellara

civ.

Identificativi Catastali:

Sezione: S

Foglio: 12

Particella: 171

Subalterno: 18

Compilata da:
Fabbri Roberto

Iscritto all'albo:
Geometri

Prov. Ravenna

N. 1191

Scheda n. 1

Scala 1:200

POSTO
AUTO
SCOP.

PIANO TERRA



Direzione Provinciale di Ravenna

Ufficio Provinciale - Territorio

Servizi Catastali

Comune di: RAVENNA

Elenco Subalterni

ACCERTAMENTO DELLA PROPRIETA IMMOBILIARE URBANA

ELENCO DEI SUBALTERNI ASSEGNATI

Comune		Sezione		Foglio	Particella		Tipo mappale	del:
RAVENNA		S		12	171			
Sub	UBICAZIONE via/piazza	n° civ	Piani	Scala	Int.	DESCRIZIONE		
1	VIA GAMBELLARA		T			A02 ABITAZIONI DI TIPO CIVILE		
2	VIA GAMBELLARA		T			A02 ABITAZIONI DI TIPO CIVILE		
3	VIA GAMBELLARA		T			A02 ABITAZIONI DI TIPO CIVILE		
4	VIA GAMBELLARA		T			A02 ABITAZIONI DI TIPO CIVILE		
5	VIA GAMBELLARA		T			A02 ABITAZIONI DI TIPO CIVILE		
6	VIA GAMBELLARA		T			A02 ABITAZIONI DI TIPO CIVILE		
7	VIA GAMBELLARA		T-1 2			A02 ABITAZIONI DI TIPO CIVILE		
8	VIA GAMBELLARA		T-1 2			A02 ABITAZIONI DI TIPO CIVILE		
9	VIA GAMBELLARA		1-2			A02 ABITAZIONI DI TIPO CIVILE		
10	VIA GAMBELLARA		1-2			A02 ABITAZIONI DI TIPO CIVILE		
11	VIA GAMBELLARA		1-2			A02 ABITAZIONI DI TIPO CIVILE		
12	VIA GAMBELLARA		1-2			A02 ABITAZIONI DI TIPO CIVILE		
13	VIA GAMBELLARA		1-2			A02 ABITAZIONI DI TIPO CIVILE		
14	VIA GAMBELLARA		T			C06 STALLE, SCUDERIE, RIMESSE E AUTORIMESSE		
15	VIA GAMBELLARA		T			C06 STALLE, SCUDERIE, RIMESSE E AUTORIMESSE		
16	VIA GAMBELLARA		T			C06 STALLE, SCUDERIE, RIMESSE E AUTORIMESSE		
17	VIA GAMBELLARA		T			C06 STALLE, SCUDERIE, RIMESSE E AUTORIMESSE		
18	VIA GAMBELLARA		T			C06 STALLE, SCUDERIE, RIMESSE E AUTORIMESSE		
19	VIA GAMBELLARA		T			C06 STALLE, SCUDERIE, RIMESSE E AUTORIMESSE		
20	VIA GAMBELLARA		T			C06 STALLE, SCUDERIE, RIMESSE E AUTORIMESSE		
21	VIA GAMBELLARA		T			C06 STALLE, SCUDERIE, RIMESSE E AUTORIMESSE		
22	VIA GAMBELLARA		T			C06 STALLE, SCUDERIE, RIMESSE E AUTORIMESSE		
23	VIA GAMBELLARA		T			C06 STALLE, SCUDERIE, RIMESSE E AUTORIMESSE		
24	VIA GAMBELLARA		T			C06 STALLE, SCUDERIE, RIMESSE E AUTORIMESSE		
25	VIA GAMBELLARA		T			C06 STALLE, SCUDERIE, RIMESSE E AUTORIMESSE		
26	VIA GAMBELLARA		T			C06 STALLE, SCUDERIE, RIMESSE E AUTORIMESSE		
27	VIA GAMBELLARA		T			C06 STALLE, SCUDERIE, RIMESSE E AUTORIMESSE		
28	VIA GAMBELLARA		T-1			Partita speciale A		
29	VIA GAMBELLARA		T-1			Partita speciale A		

Unità immobiliari n. 29

Tributi erariali: 0,00

Visura telematica

ELABORATO PLANIMETRICO

Compilato da:
Fabbri Roberto

Iscritto all'albo:
Geometri

Prov. Ravenna

N. 1191

**Agenzia del Territorio
CATASTO FABBRICATI
Ufficio Provinciale di
Ravenna**

Comune di Ravenna

Sezione: S

Foglio: 12


Particella: 171

Protocollo n. RA0129121 del 24/09/2003


Tipo Mappale n. 111434 del 08/08/2003

Dimostrazione grafica dei subalterni


Scala 1 : 500

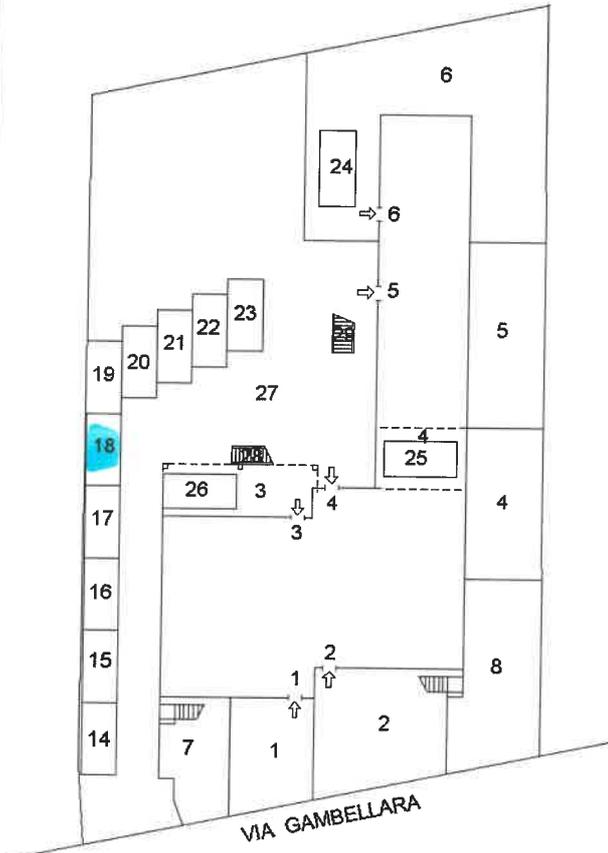


PIANO TERRA

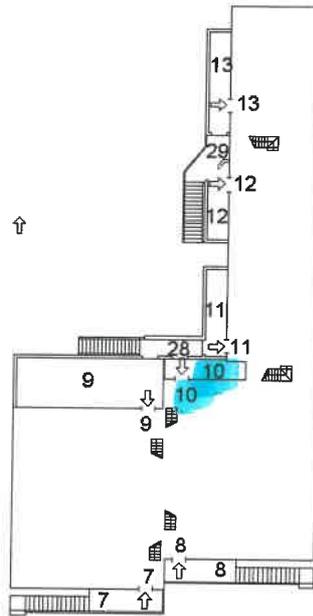

PIANO PRIMO

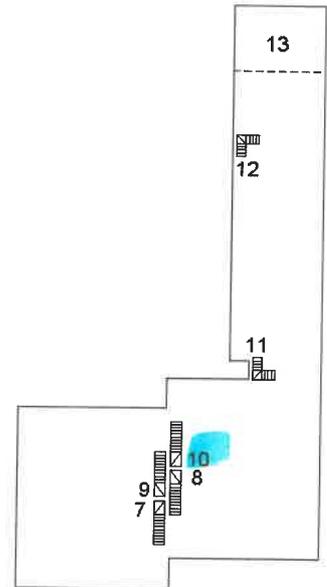

PIANO SECONDO

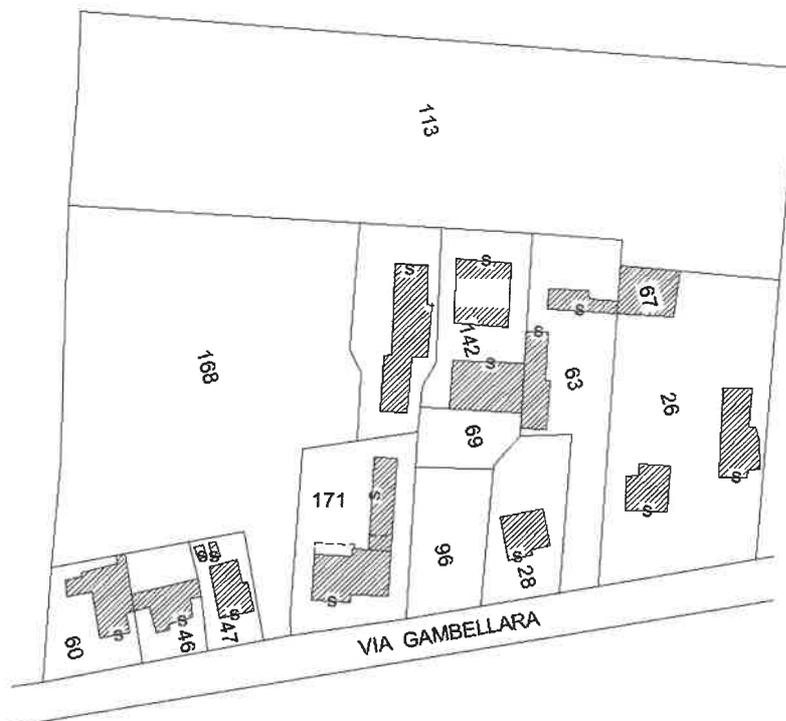

PLANIMETRIA 1:2000





N=22300

E=30300

11-Ott-2019 14:48:27
Prot. n. T193164/2019

Scala originale: 1:2000
Dimensione cornice: 776.000 x 552.000 metri

Comune: RAVENNA/C
Foglio: 12