

Lotto 2

Data: 14/11/2022 - n. T153169 -

**Agenzia delle Entrate
CATASTO FABBRICATI
Ufficio Provinciale di
Lecce**

Dichiarazione protocollo n. LE0214979 del 11/11/2015

Planimetria di u.i.u. in Comune di Ugento

Via Vespucci

civ. 40

Identificativi Catastali:

Sezione:
Foglio: 106

Particella: 327

Subalterno: 1

Compilata da:
Palese Alfredo

Iscritto all'albo:
Geometri

Prov. Lecce


N. 2902

Scheda n. 1

Scala 1:200

PARTICELLA 1677 e 1678

PARTICELLA 328

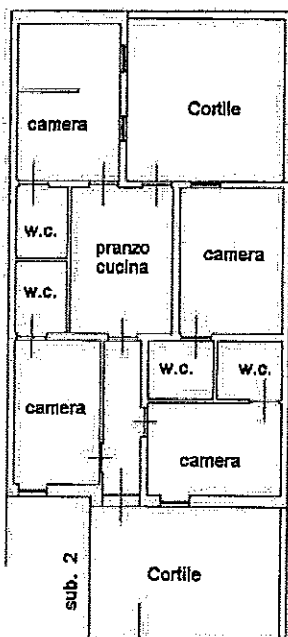

PARTICELLA 326

VIA A. VESPUCCI

PIANO TERRA H = 3,25



Catasto dei Fabbricati - Situazione al 14/11/2022 - Comune di UGENTO(L484) - < Foglio 106 - Particella 327 - Subalterno 1 >
VIA AMERIGO VESPUCCI n. 40 Piano T

Ultima planimetria in atti

Data: 14/11/2022 - n. T153169 -

Totale schede: 1 - Formato di acquisizione: A4(210x297) - Formato stampa richiesto: A4(210x297)