

10 metri


MONU.MILIO
R. C. n. 37. 400

Mod. A (Nuovo Catasto Edilizio Urbano)

NUOVO CATASTO EDILIZIO URBANO

Planimetria dell'immobile situato nel Comune di FARA D'ADDA
(in sostituzione di Mod. 400, n. 109)
Data MARINI DOMENICO Maria a Fara S. Abb. il 28-2-1942 Via Pontirolo
Allegata alla dichiarazione presentata all'Ufficio Tecnico Esenziale di BERGAMO Scheda n. H-82085

MAP 307/b - SUB 25

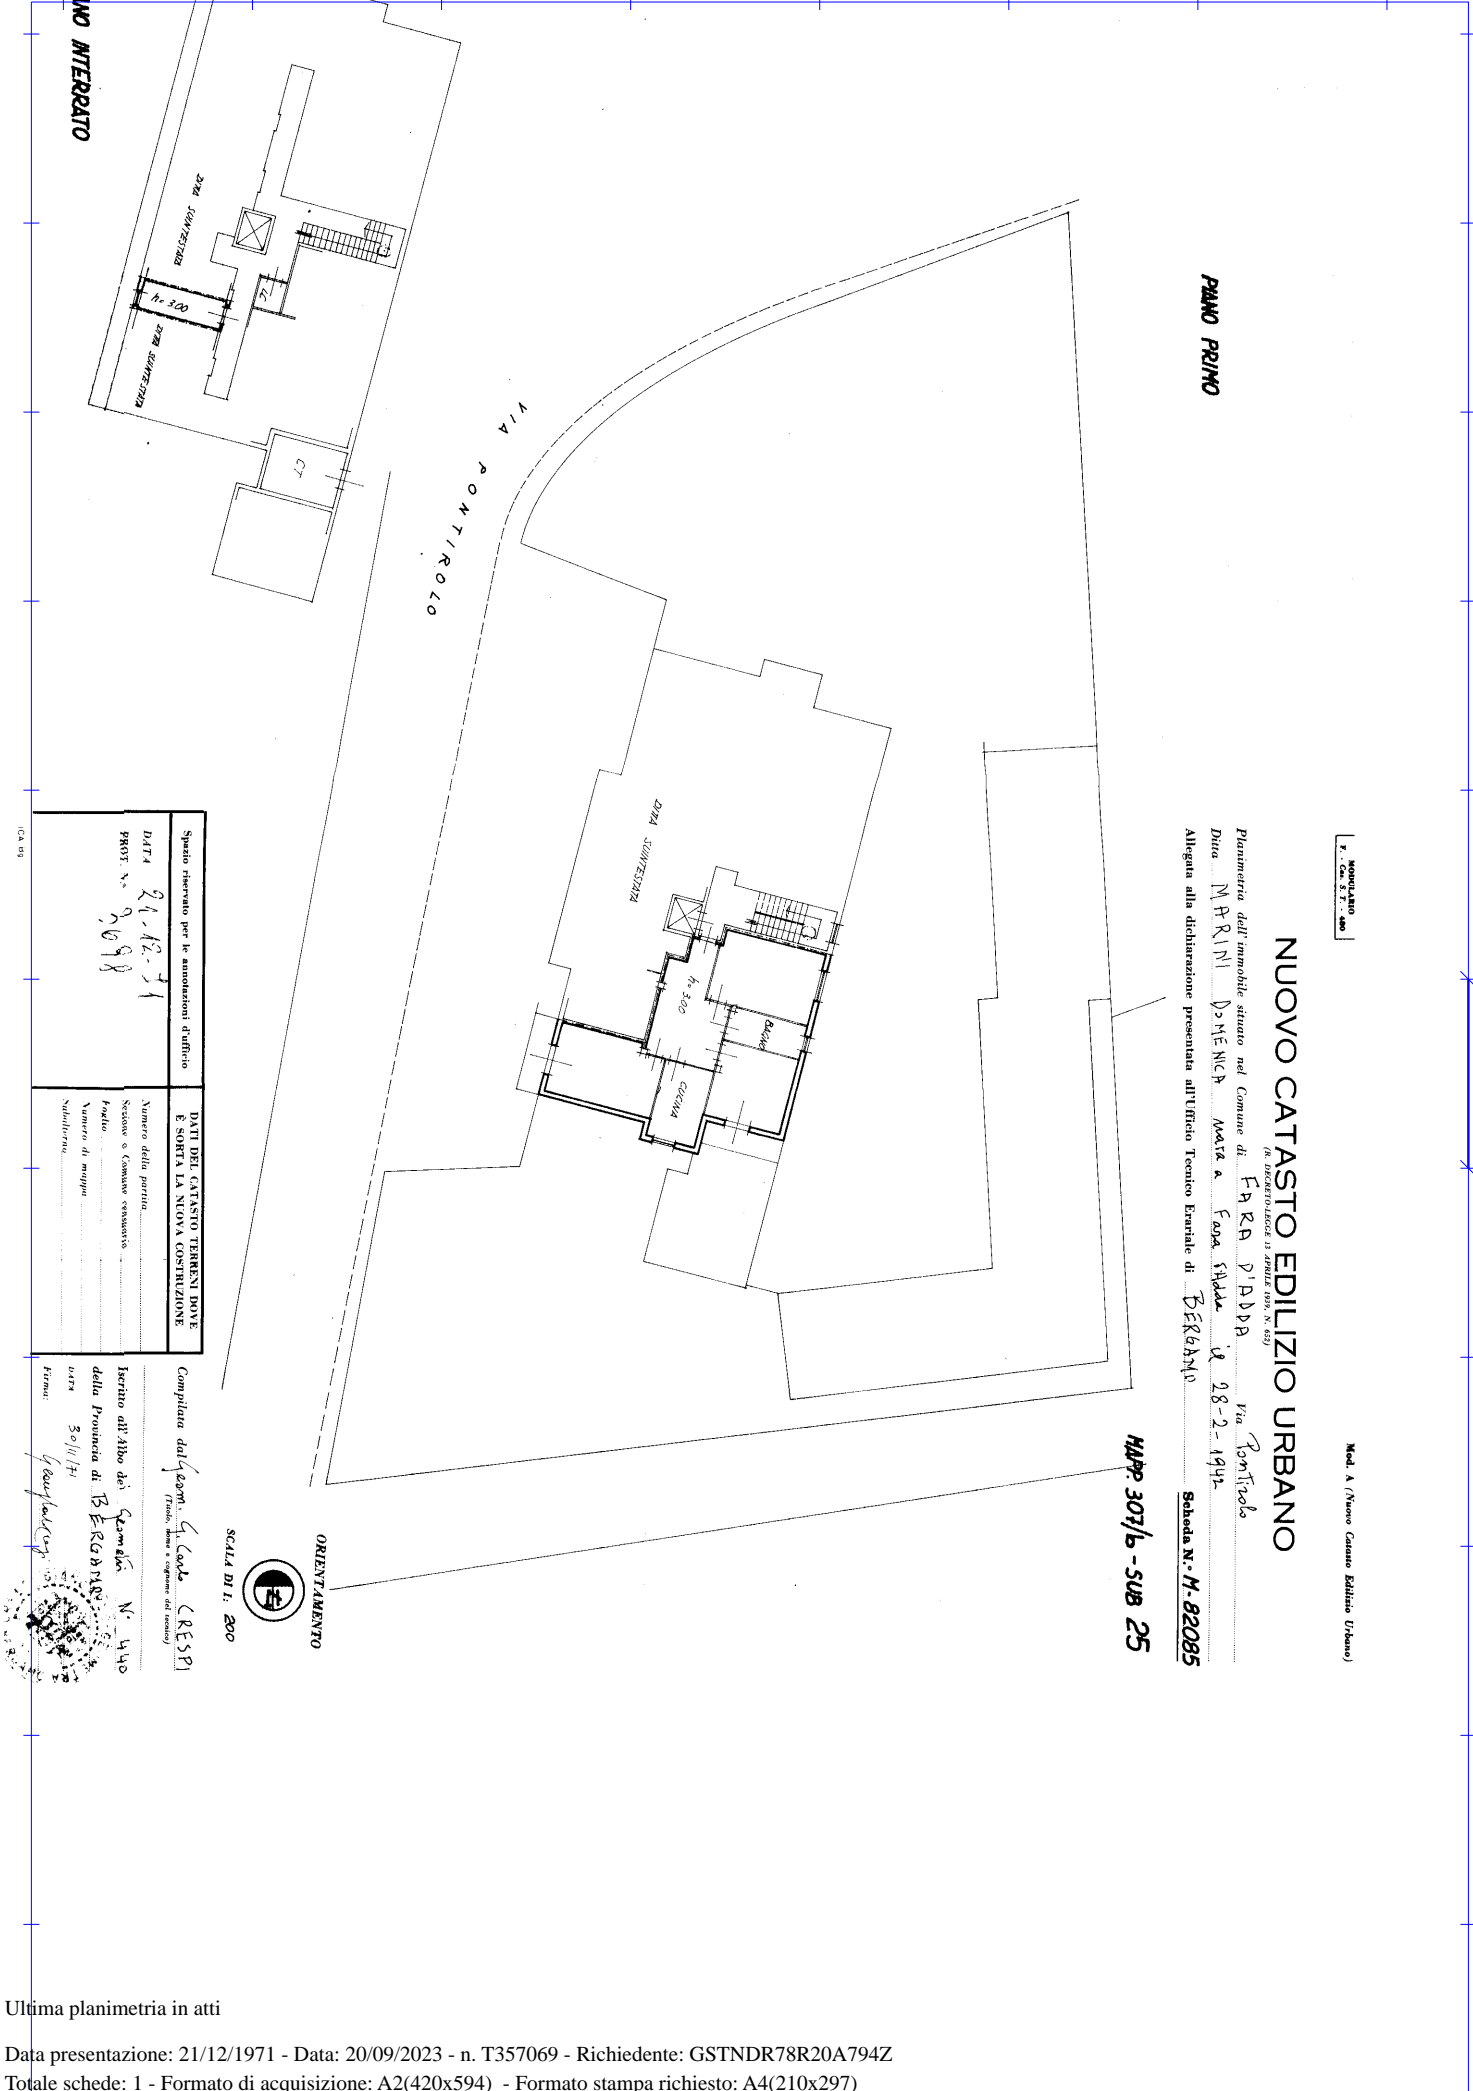

Spazio riservato per le annotazioni di ufficio	
DATA 21.12.71	PROT. N. 2698
DATI DEL CATASTO TERRENI DOVE E SORTA LA NUOVA COSTRUZIONE	
Numero della particella	
Sezione o Comune censuato	
Foglio	
Numero di metri	
Subalterno	

Completata dal Geom. C. Cade (RESP)
Firma, data e cognome del tecnico

Inscritto all'Albo dei Geometri N. 4140
della Provincia di BERGAMO
data 30/11/71
Firma: C. Cade

Ultima planimetria in atti