

**Agenzia del Territorio
CATASTO FABBRICATI
Ufficio Provinciale di
Savona**

Dichiarazione protocollo n. SV0097247 del 25/05/2007

Planimetria di u.i.u. in Comune di Savona

Via Luigi Cadorna

civ.

Identificativi Catastali:

Sezione:

Foglio: 73

Particella: 361

Subalterno: 35

Compilata da:

Baccino Massimo

Iscritto all'albo:

Geometri

Prov. Savona


N. 1224

Scheda n. 1

Scala 1:200

CONDOMINIO ROSA

PIANO SEMINTERRATO

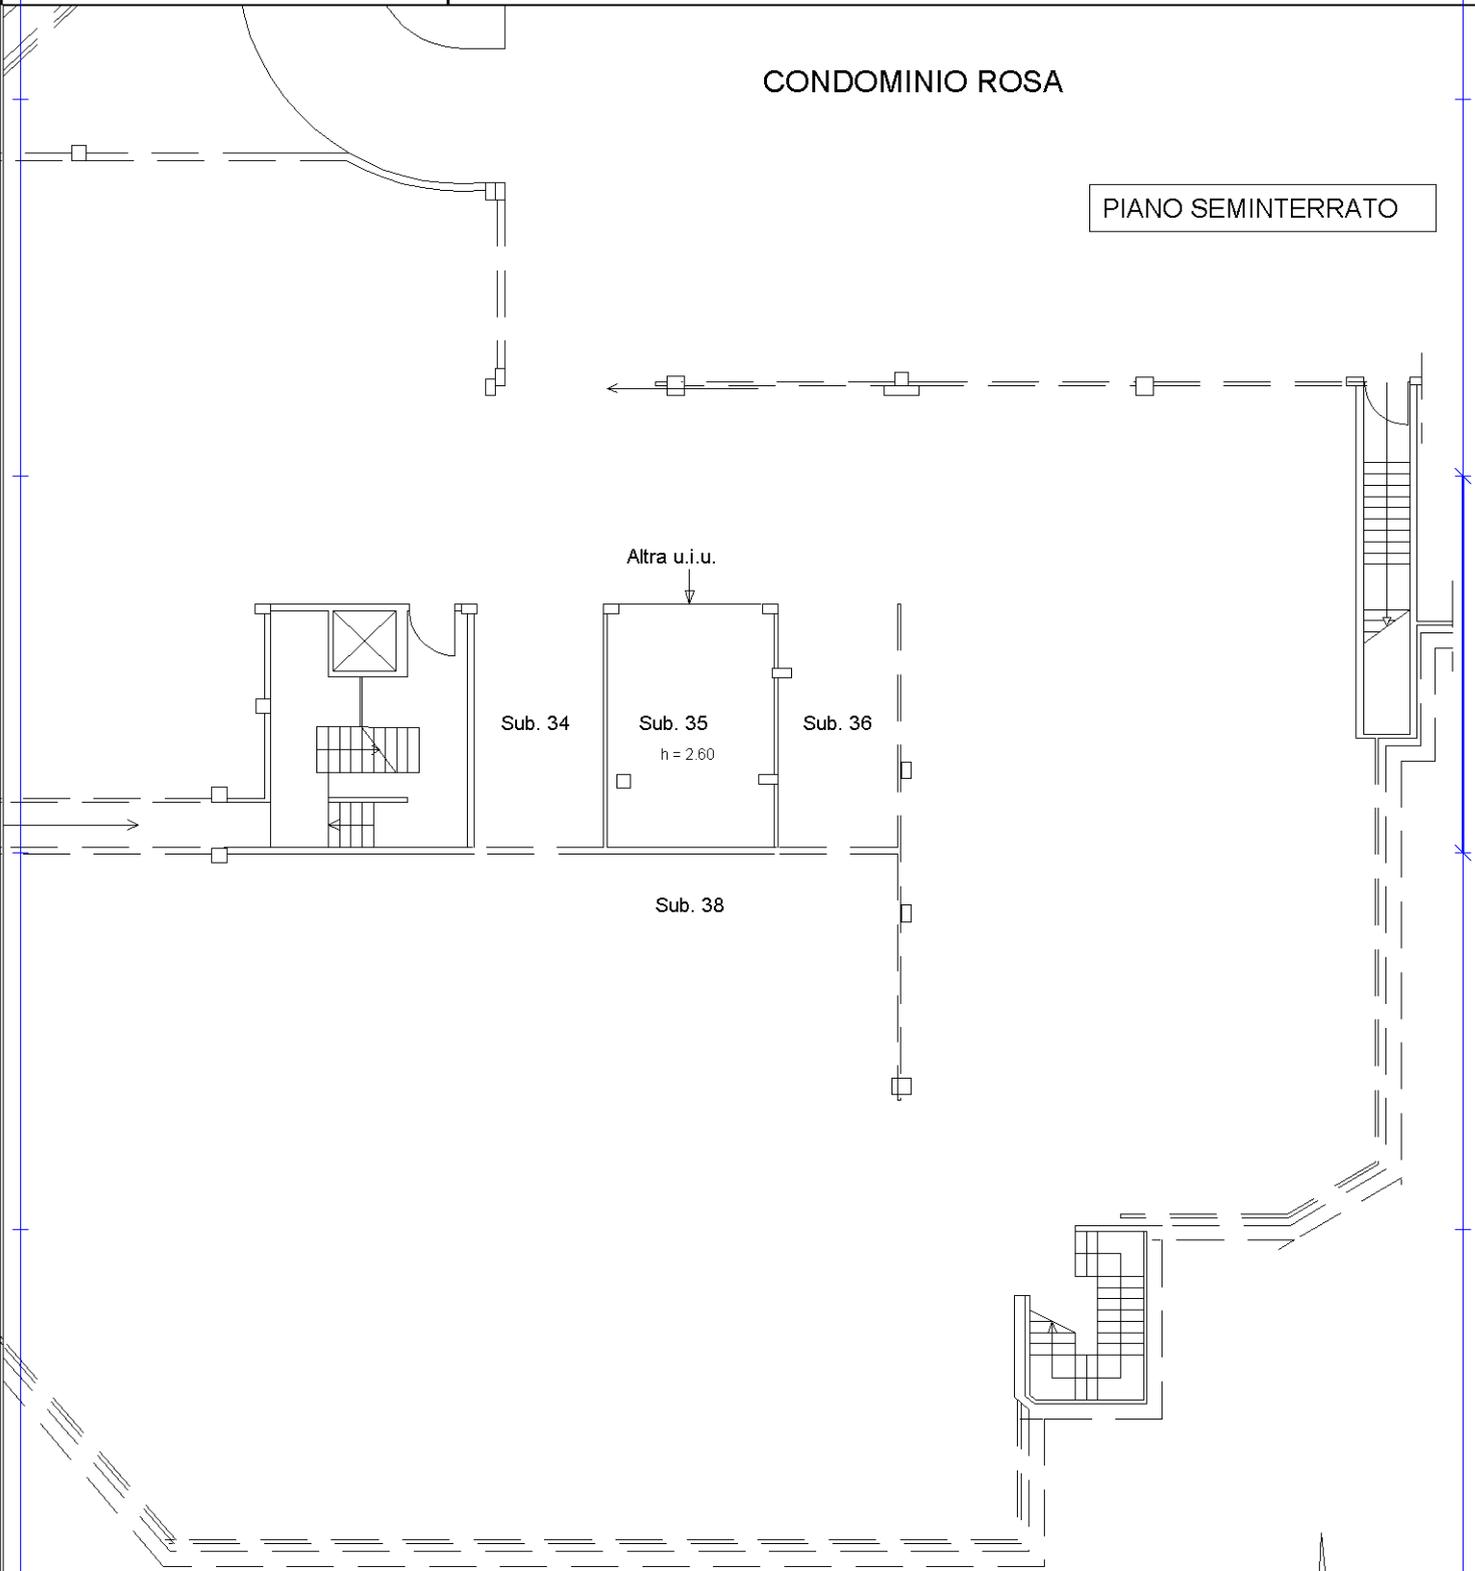

Catasto dei Fabbricati - Situazione al 31/12/2023 - Comune di SAVONA(1480) - < Foglio 73 - Particella 361 - Subalterno 35 >
VIA LUIGI CADORNA Lotto 2E Interno 10A Piano S1

Foglio 73 Mappale 361 Sub. 35

Ultima planimetria in atti

Via Cadorna Lotto 2-E int. 10a

Data: 31/12/2023 - n. T8367 - Richiedente: RGGLRA56D59Z602P

Totale schede: 1 - Formato di acquisizione: A4(210x297) - Formato stampa richiesto: A4(210x297)



SCALA 1/200