

**ELABORATO PLANIMETRICO**

Compilato da:  
Menghini Paolo

Iscritto all'albo:  
Geometri

Prov. Mantova N. 02109

**Agenzia delle Entrate  
CATASTO FABBRICATI  
Ufficio Provinciale di  
Mantova**



Comune di Sermide E Felonica

Sezione: Foglio: 14 Particella: 109


Protocollo n. del  
Tipo Mappale n. 40957 del 12/10/2022

Dimostrazione grafica dei subalterni

Scala 1 : 500

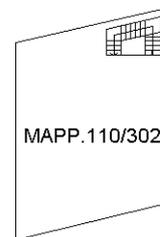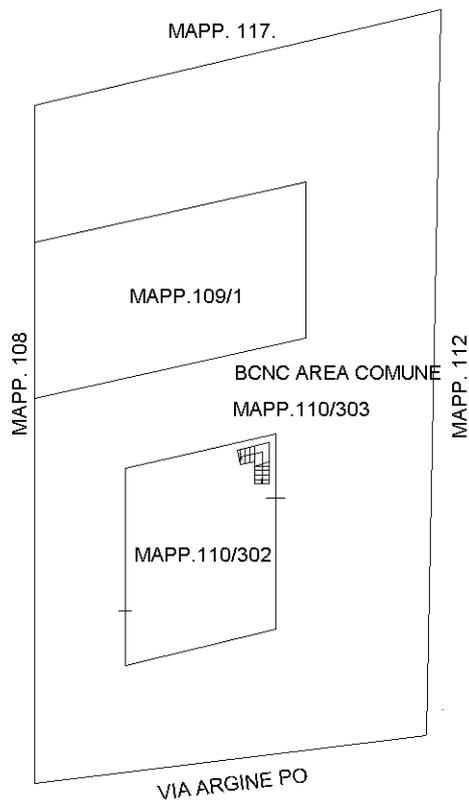

PIANO PRIMO

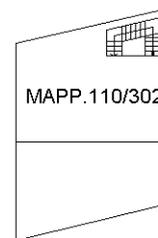

PIANO SECONDO

PIANO TERRA

Nord



**Agenzia delle Entrate**  
**CATASTO FABBRICATI**  
Ufficio Provinciale di  
Mantova

Dichiarazione protocollo n. \_\_\_\_\_ del \_\_\_\_\_  
Comune di Sermide E Felonica  
Via Argine Po \_\_\_\_\_

civ. 55

Identificativi Catastali:

Sezione:  
Foglio: 14  
Particella: 109  
Subalterno: 1


Compilata da:  
Menghini Paolo

Iscritto all'albo:  
Geometri

Prov. Mantova

N. 02109

Planimetria  
Schema n. 1      Scala 1:200

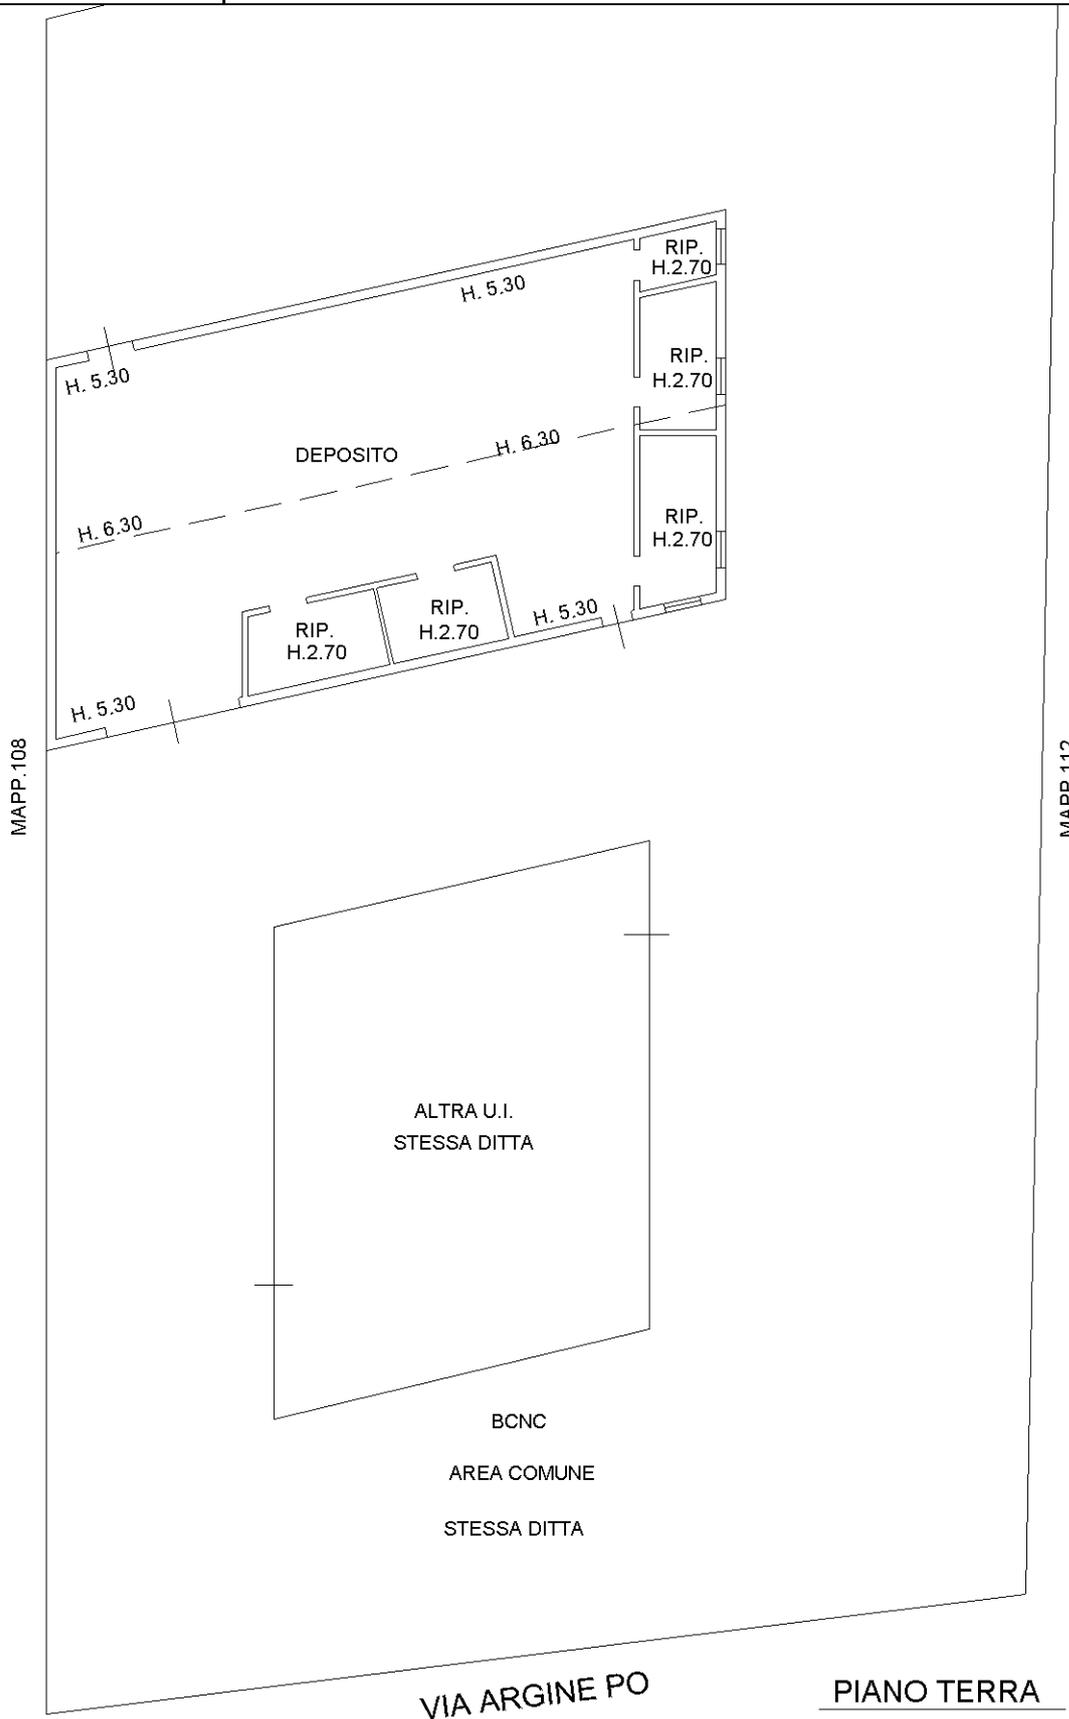

**Agenzia delle Entrate**  
**CATASTO FABBRICATI**  
Ufficio Provinciale di  
Mantova

Dichiarazione protocollo n. del  
Comune di Sermide E Felonica  
Via Argine Po

civ. 55

Identificativi Catastali:

Sezione:

Foglio: 14

Particella: 110

Subalterno: 302

Compilata da:  
Menghini Paolo

Iscritto all'albo:  
Geometri

Prov. Mantova

N. 02109

Planimetria

Scheda n. 1

Scala 1:200

Piano TERRA



Piano PRIMO



Piano SECONDO



Nord

