


NUOVO CATASTO EDILIZIO URBANO

(IL DECRETO-LEGGE 11 APRILE 1939, N. 653)

UFFICIO
Piantina dell'immobile situato nel Comune di Ferrara di M. B. Via Monte Gucca
Ditta Ferrigoli Maria n. ad Avv. M. il 11.12.1927

Allegata alla dichiarazione presentata all'Ufficio Tecnico Erariale di Verona

Estratto mappe
Com. di Ferrara di M.B.
Ser. A. foglio V.
Scala 1:2000

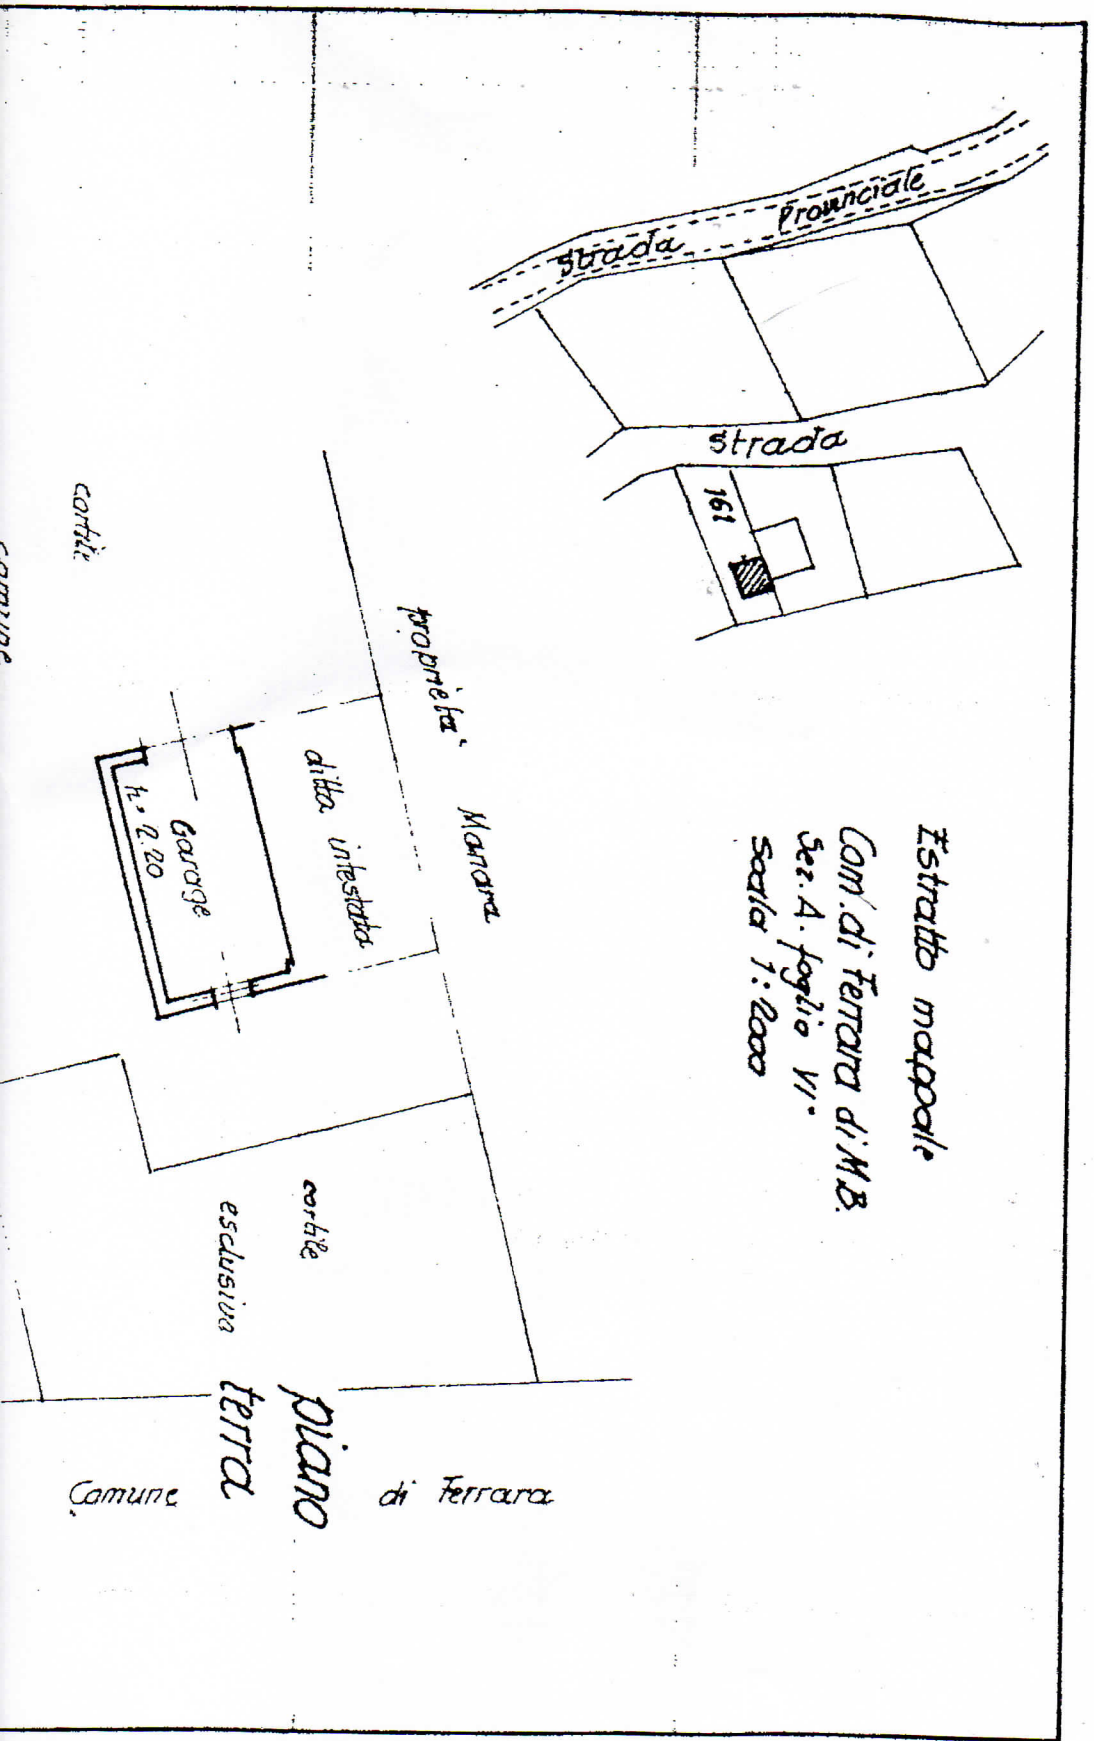

ALLEGATO B AL
N. 5865 DI RACCOLTA