

**Agenzia del Territorio
CATASTO FABBRICATI
Ufficio Provinciale di
Trieste**

Dichiarazione protocollo n. _____ del _____
Planimetria di u.i.u. in Comune di Trieste
Via Giovanni E Demetrio Economo

civ. 2

Identificativi Catastali:

Sezione: V
Foglio: 20
Particella: 5656
Subalterno: 72

Compilata da:
Stasi Gianfranco
Iscritto all'albo:
Architetti


Prov. Trieste

N. 00510

Scheda n. 1

Scala 1:200

PIANO TERRA

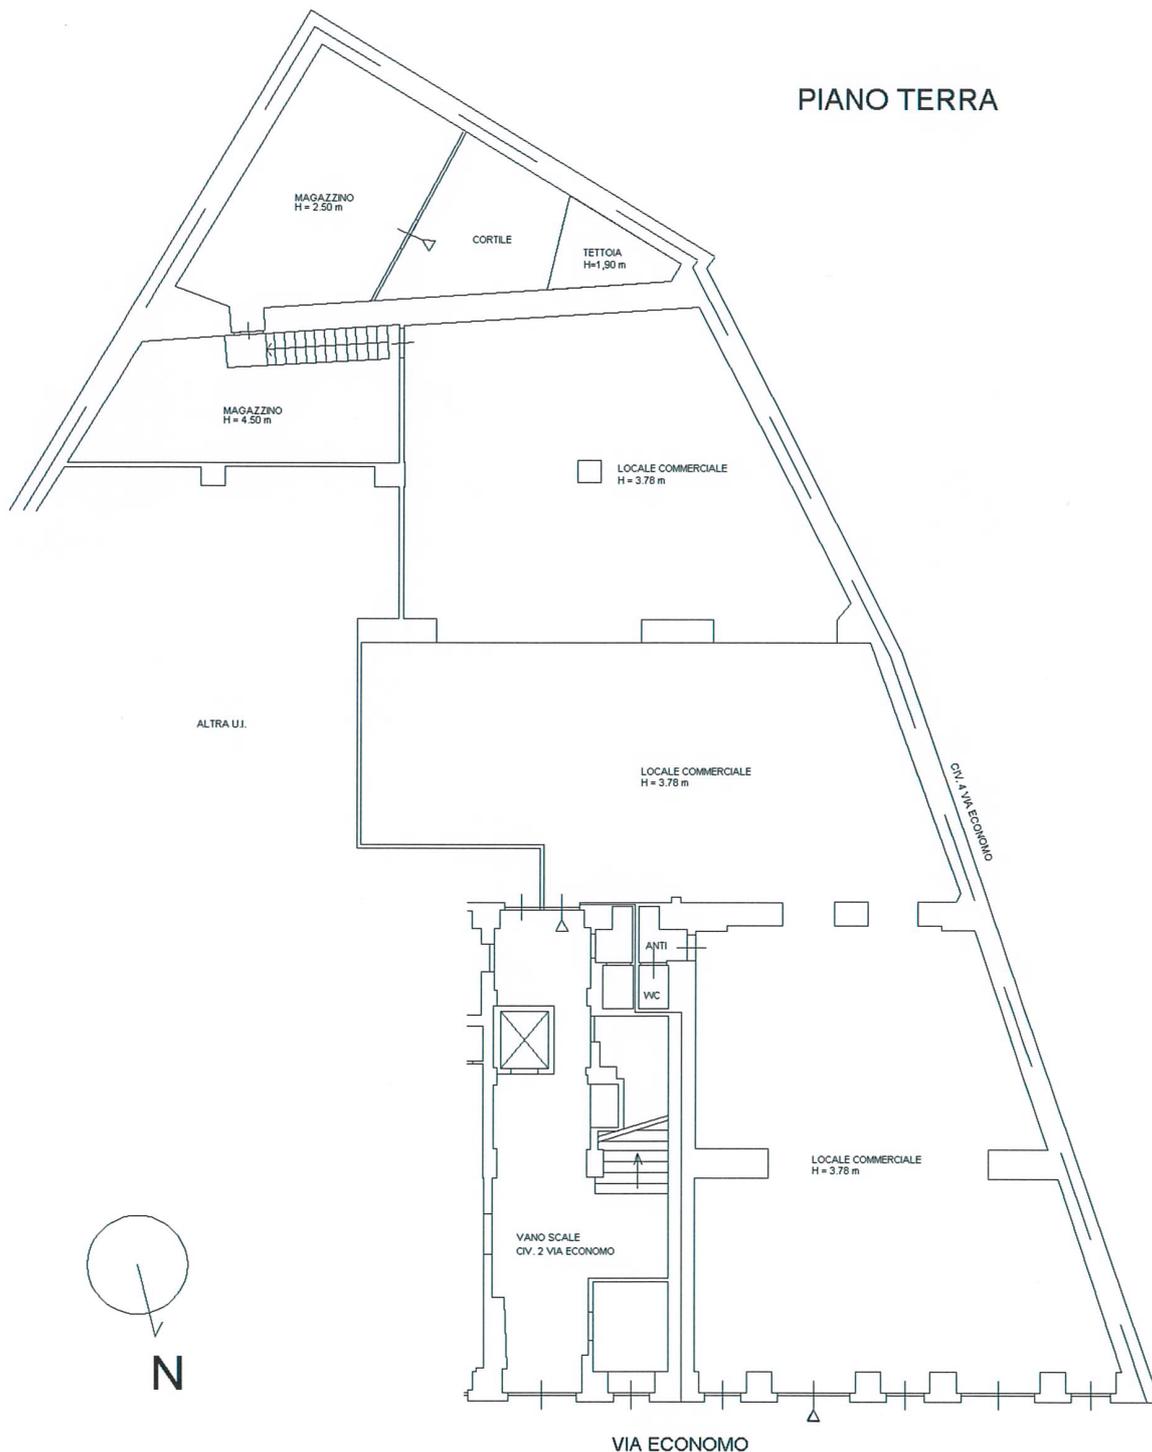

Dichiarazione protocollo n. _____ del _____	
Planimetria di u.i.u. in Comune di Trieste	
Via Giovanni E Demetrio Economo civ. 2	
Identificativi Catastali: Sezione: V Foglio: 20 Particella: 5656 Subalterno: 73	Compilata da: Stasi Gianfranco Iscritto all'albo: Architetti Prov. Trieste N. 00510

Scheda n. 1 Scala 1:200

PIANO TERRA

