

**Agenzia delle Entrate
CATASTO FABBRICATI
Ufficio Provinciale di
Torino**

Dichiarazione protocollo n. TO0171597 del 21/06/2023

Comune di Cantalupa

Via Coassoli

civ. 146

Identificativi Catastali:

Sezione:

Foglio: 12

Particella: 1669

Subalterno: 4

Compilata da:
Possetto Andrea

Iscritto all'albo:
Architetti

Prov. Torino


N. 11018

Planimetria


Scheda n. 1

Scala 1:200

**PIANO INTERRATO
H=3,00m**

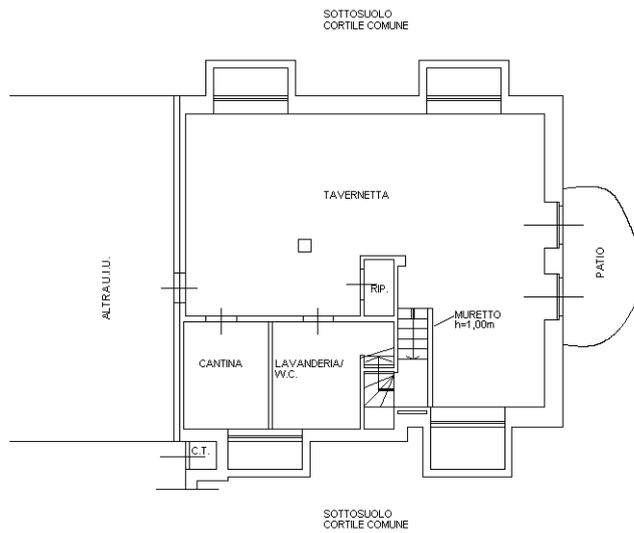

**PIANO TERRENO
H=2,70m**

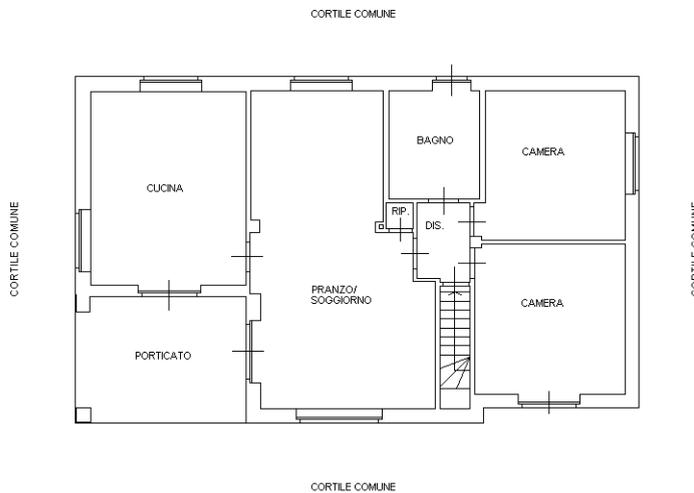

Ultima planimetria in atti