

Identificativi Catastali:

Sezione:

Foglio: 5

Particella: 1293

Subalterno: 19

Compilata da:
 Russo Riccardo

Iscritto all'albo:
 Geometri

Prov. Imperia


N. 1384

Planimetria

Scheda n. 1

Scala 1:200

Piano primo
abitazione
H= ml. 2,70

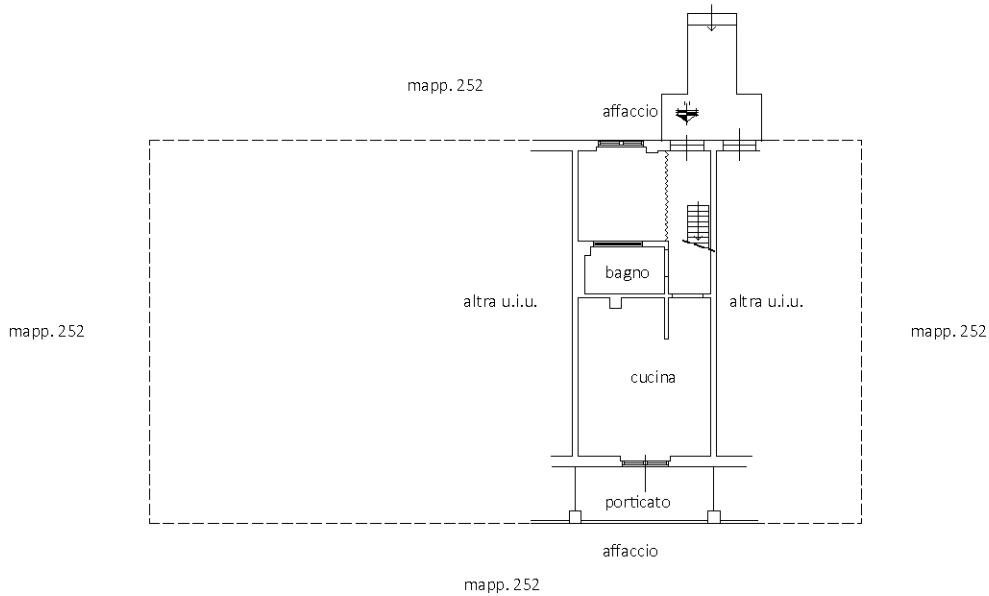

Piano sottotetto
H.m.= ml. 1.73

