


Lezione INA=CASA

Lezione INA=CASA

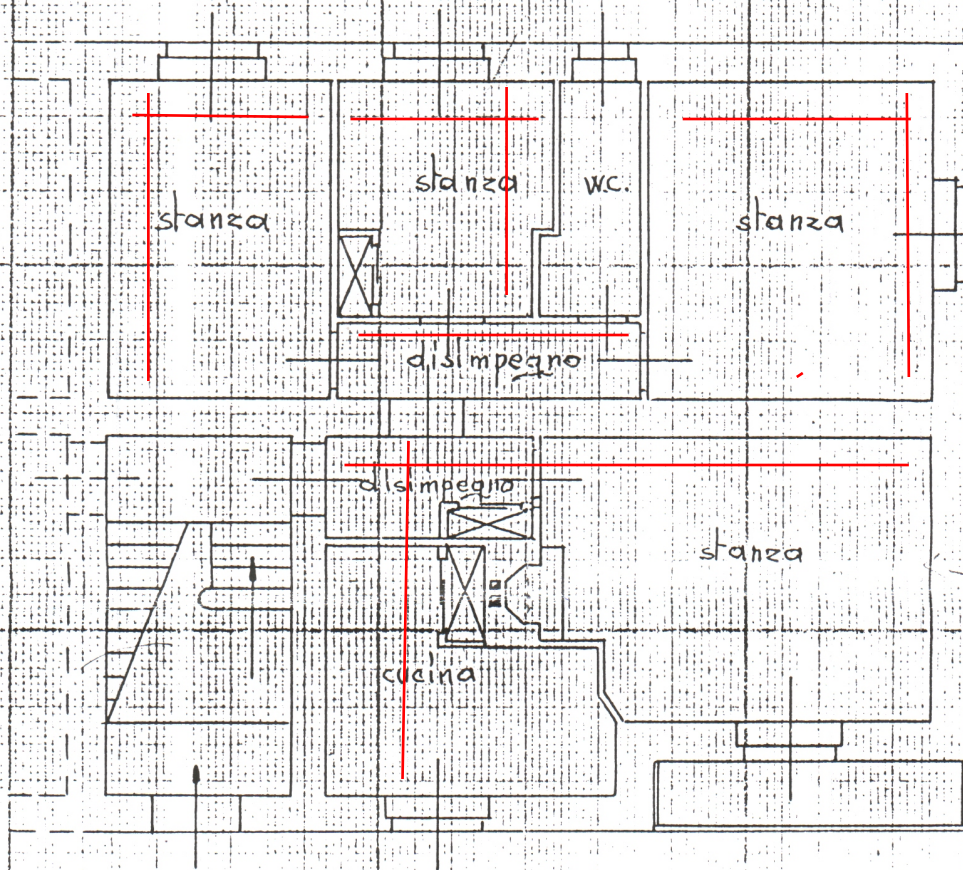

Lezione INA=CASA

Via Abruzzi

Piano Terra

ORIENTAMENTO

SCALA 1:100



04060059

SPAZIO RISERVATO PER LE ANNOTAZIONI D'UFFICIO

DATA Si certifica che la presente è copia

PROT. N° della planimetria dell'unità immobiliare censita al N.C.E.U. alla

Partita

Foglio 52

Mappale 393 SUB 2

Comune di NUORO

Si rilascia a norma del paragrafo 51 della Istruzione per la conservazione del N.C.E.U.

Ufficio Provinciale di Nuoro

Mod. 8 RC n. 106050 anno 2001

normale ☒ urgente ☐

TOT. TRIBUTI 35.000

RICHIEDENTE FAIS MARIO

Compilata dal Leom. Lesuino
(Titolo, nome e cognome del compilatore)

Iscritto all'Albo dei Leome
della Provincia di Nuoro

DATA 28-11-1952

Firma: Lesuino, f.lesuino