


# PLANIMETRIA STATO ATTUALE

OPERE REALIZZATE IN DIFFORMITA' DAI TITOLI AUTORIZZATIVI

— IN DIFETTO  
— IN AGGIUNTA

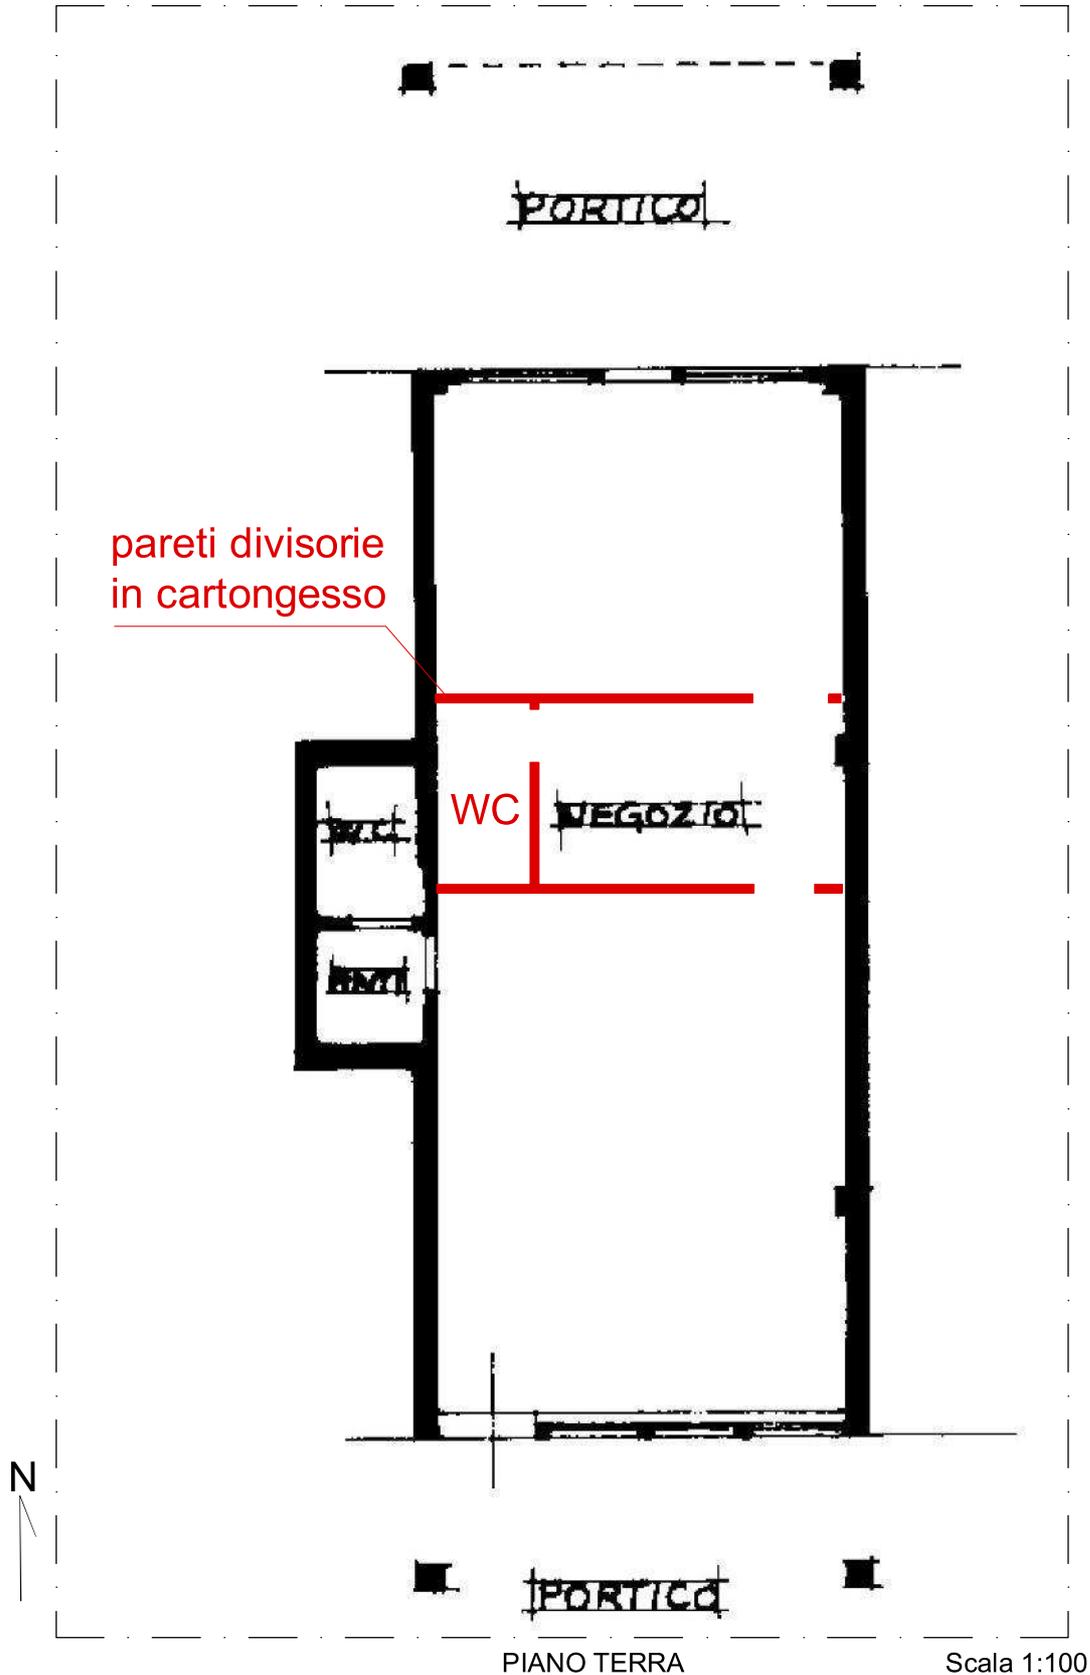

TRIBUNALE DI RAVENNA  
Esec. Immobiliare RGE n. 10/2021  
Via Luigi Cilla n. 34 Ravenna (RA)

Negoziò  
Catasto Fabbricati RAVENNA  
Sez. RA - Fg. 48 mapp. 1512 - SUB 80 Cat. C/1  
N.B. Le misure e le superfici sono indicative