

Agenzia delle Entrate
CATASTO FABBRICATI
Ufficio Provinciale di
Ascoli

Dichiarazione protocollo n. AP0066275 del 05/09/2019

Planimetria di u.i.u. in Comune di Porto San Giorgio

Viale Felice Cavallotti

civ. 153

Identificativi Catastali:

Sezione:
Foglio: 6
Particella: 147
Subalterno: 6


Compilata da:

Iscritto
all'albo:
Prov. Fermo

N.

Scheda n. 1

Scala 1:200

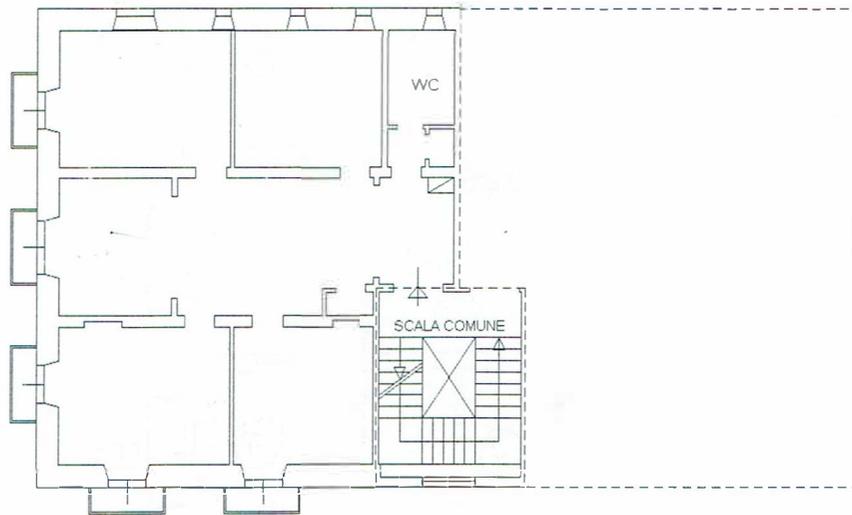

PIANO SECONDO
H 3.80



Ultima planimetria in atti

Data: 02/05/2022 - n. T187397 - Richiedente:

Totale schede: 1 - Formato di acquisizione: A4(210x297) - Formato stampa richiesto: A4(210x297)

Catasto dei Fabbricati - Situazione al 02/05/2022 - Comune di PORTO SAN GIORGIO(G920) - < Foglio 6 - Particella 147 - Subalterno 6 >