

Agenzia del Territorio
CATASTO FABBRICATI
 Ufficio Provinciale di
 Firenze

Dichiarazione protocollo n. FI0132255 del 03/04/2007

Planimetria di u.i.u. in Comune di Rignano Sull'arno

Via Giuseppe Garibaldi

civ. 5

Identificativi Catastali:

Sezione:

Foglio: 35

Particella: 62

Subalterno: 515

Compilata da:
 Morganti Maria Antonella

Iscritto all'albo:
 Architetti


Prov. Firenze

N. 2337

Scheda n. 1

Scala 1:200

Piano Terreno

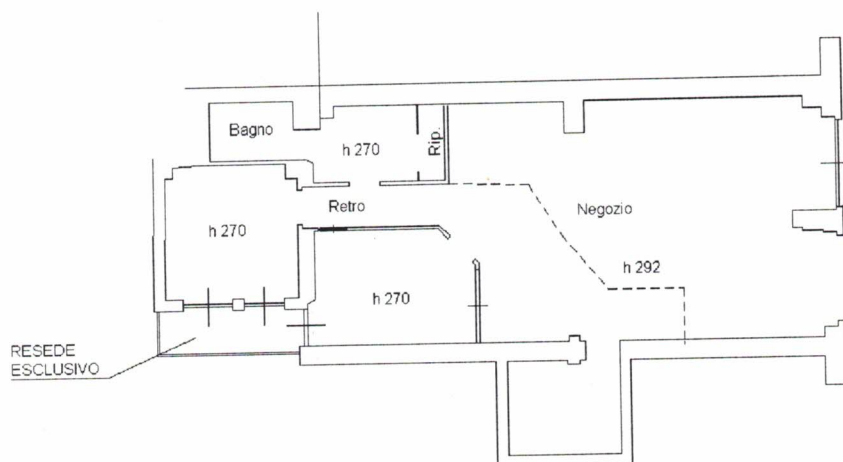

VIA GARIBOLDI

Catasto dei Fabbricati - Situazione al 08/07/2010 - Comune di RIGNANO SULL'ARNO (H286) - < Foglio: 35 Particella: 62 - Subalterno 515 >
 VIA GIUSEPPE GARIBALDI n. 5 piano: T;