

Agenzia delle Entrate
CATASTO FABBRICATI
Ufficio Provinciale di
Enna

Dichiarazione protocollo n. EN0000181 del 03/01/2024

Comune di Piazza Armerina

Via Gabriele D' Annunzio

civ. 52

Identificativi Catastali:

Sezione:

Foglio: 132

Particella: 685

Subalterno: 49

Compilata da:

Biava Martinetto Giuseppe

Iscritto all'albo:

Geometri

Prov. Enna


N. 1371

Planimetria


Scheda n. 1

Scala 1:200


Piano Sesto

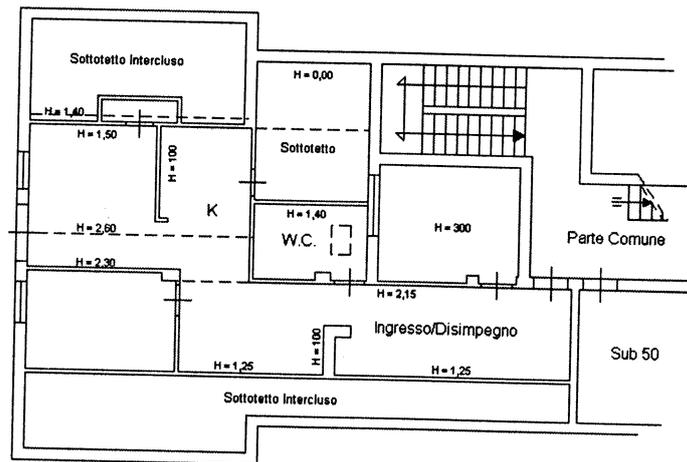

Piano Terra

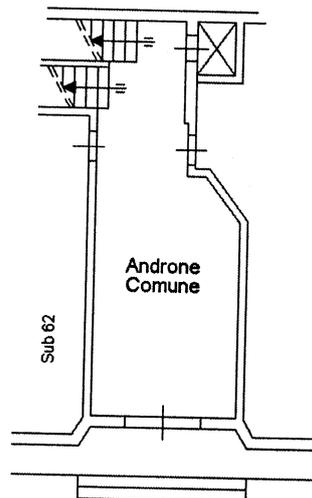

Via Gabriele D'Annunzio

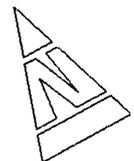

Ultima planimetria in atti