

**Agenzia delle Entrate
CATASTO FABBRICATI
Ufficio Provinciale di
Bologna**

Dichiarazione protocollo n. BO0019156 del 09/02/2023

Comune di San Benedetto Val Di Samb

Via Ca' Dei Sospiri

civ. 24

Identificativi Catastali:

Sezione:
Foglio: 4
Particella: 231
Subalterno: 4

Compilata da:
Stefanelli Paolo

Iscritto all'albo:
Geometri

Prov. Bologna


N. 2792

Planimetria

Scheda n. 1

Scala 1:200

ALLEGATO "A" ALLA R.T.I. DEL 09/02/2023

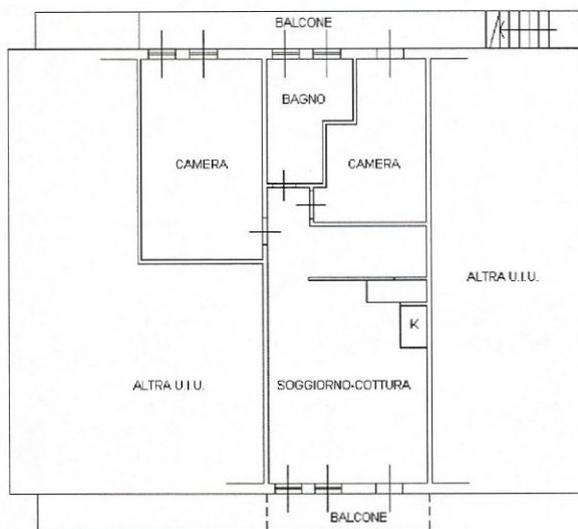

PIANO PRIMO

H. mt 2.70



Ultima planimetria in atti

Data: 09/02/2023 - n. T414437 - Richiedente: STFPLA66R19A944S

Totale schede: 1 - Formato di acquisizione: A4(210x297) - Formato stampa richiesto: A4(210x297)

Catasto dei Fabbricati - Situazione al 09/02/2023 - Comune di SAN BENEDETTO VAL DI SAMBRO(G566) - < Foglio 4 - Particella 231 - Subalterno 4 >
VIA CA' DEI SOSPIRI n. 24 Piano 1

3784

MODULARIO
F. - Cat. S. T. - 213



MINISTERO DELLE FINANZE
DIREZIONE GENERALE DEL CATASTO E DEI SERVIZI TECNICI ERARIALI

Mod B (Nuovo Catasto Edilizio Urbano)

Lire
50
5

102 NUOVO CATASTO EDILIZIO URBANO

(R. DECRETO-LEGGE 18 APRILE 1950, N. 652)


Planimetria dell'immobile situato nel Comune di SAN BENEDETTO V.d.S. Via Loc. SAN ROCCO

Ditta FRANZONI GIORGIO DITA INDIVIDUALE

Allegata alla dichiarazione presentata all'Ufficio Tecnico Erariale di BOLOGNA

ALLEGATO "B" ALLA R.T.I. DEL 09/02/2023

PIANO SEMINTERATO

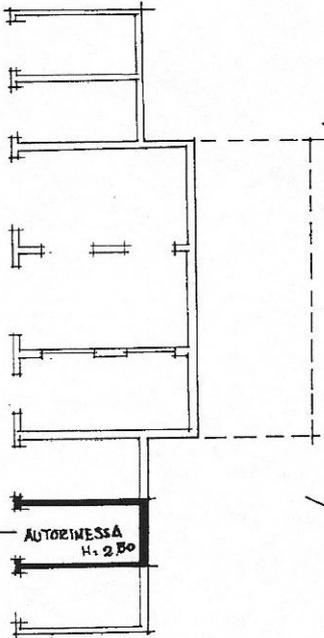

AUTOREINNESSA
H. 2,50



ORIENTAMENTO

SCALA DI 1:200

SPAZIO RISERVATO PER LE ANNOTAZIONI D'UFFICIO

DATA 1-10-1981
PROT. N° 887

4 231 13

Compilata dal GEOMETRA
(Titolo, nome e cognome del tecnico)
FRANZONI GIORGIO
Iscritto all'Albo dei GEOMETRI
della Provincia di BOLOGNA
DATA 1 OTTOBRE 1981
Firma: franzi giorgio

Ultima planimetria in atti

Data presentazione: 01/10/1981 - Data: 09/02/2023 - n. T414438 - Richiedente: STFPLA66R19A944S

Totale schede: 1 - Formato di acquisizione: A3(297x420) - Formato stampa richiesto: A4(210x297)