

Agenzia delle Entrate  
CATASTO FABBRICATI  
Ufficio Provinciale di  
Messina

Dichiarazione protocollo n. ME0067481del 23/08/2021

Comune di Lipari

Via Lentia

civ. SNC

Identificativi Catastali:

Sezione: 2

Foglio: 4

Particella: 663

Subalterno: 8

Compilata da:  
Scafidi Angelo

Iscritto all'albo:  
Geometri


Prov. Messina

N. 01960

Planimetria

Scheda n. 1

Scala 1:200

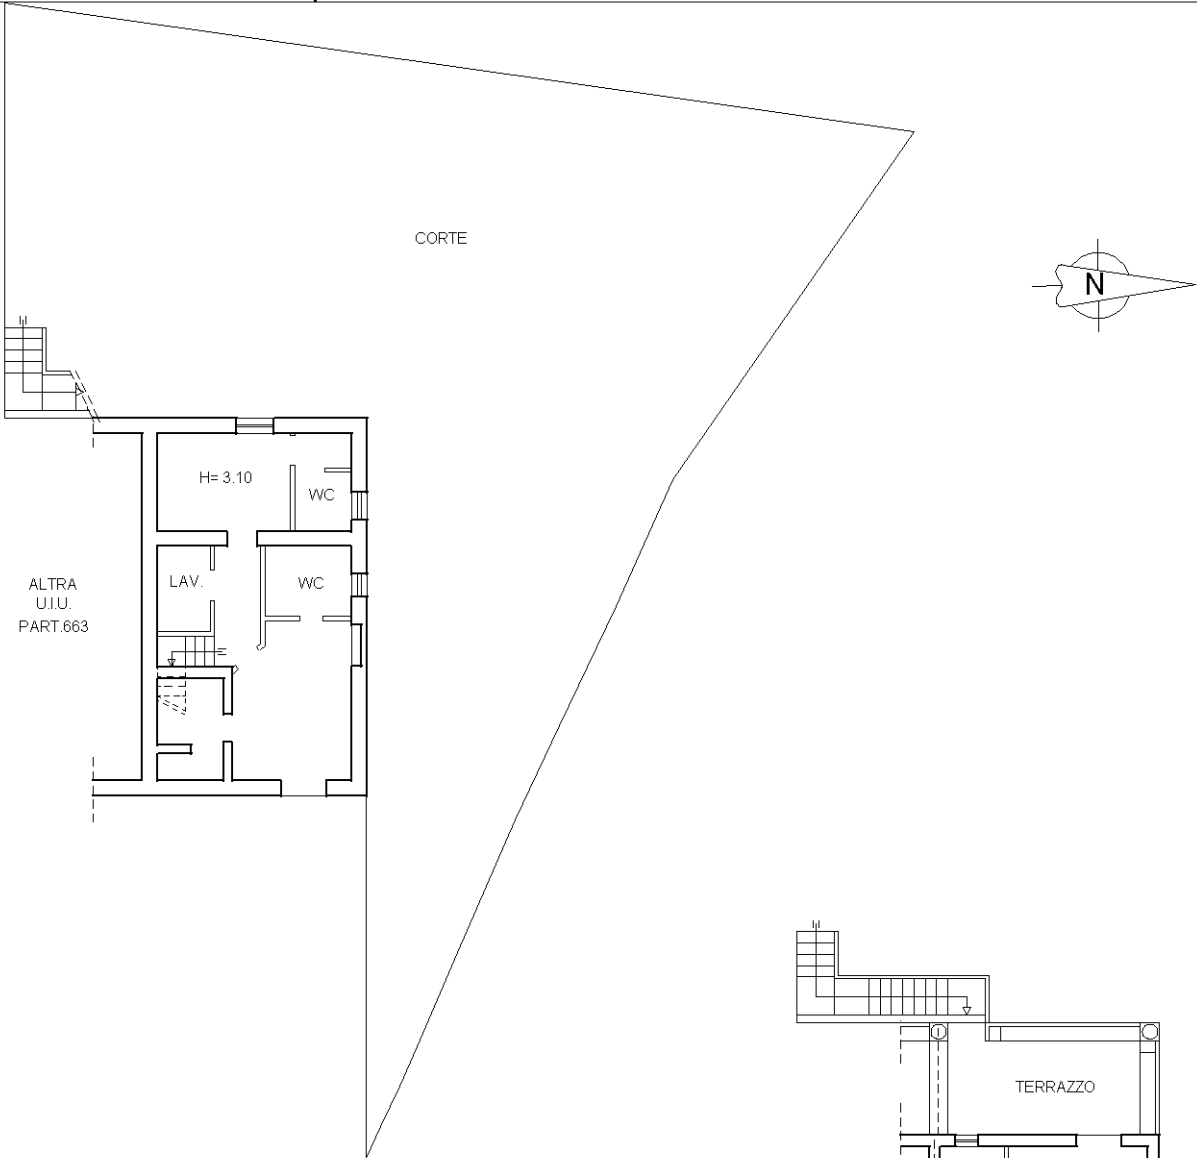

PIANO TERRA



PIANO PRIMO

Ultima planimetria in atti