




Planimetria di u.i.u. in Comune di Milano via Plinio civ. 38

P.1° P.T.

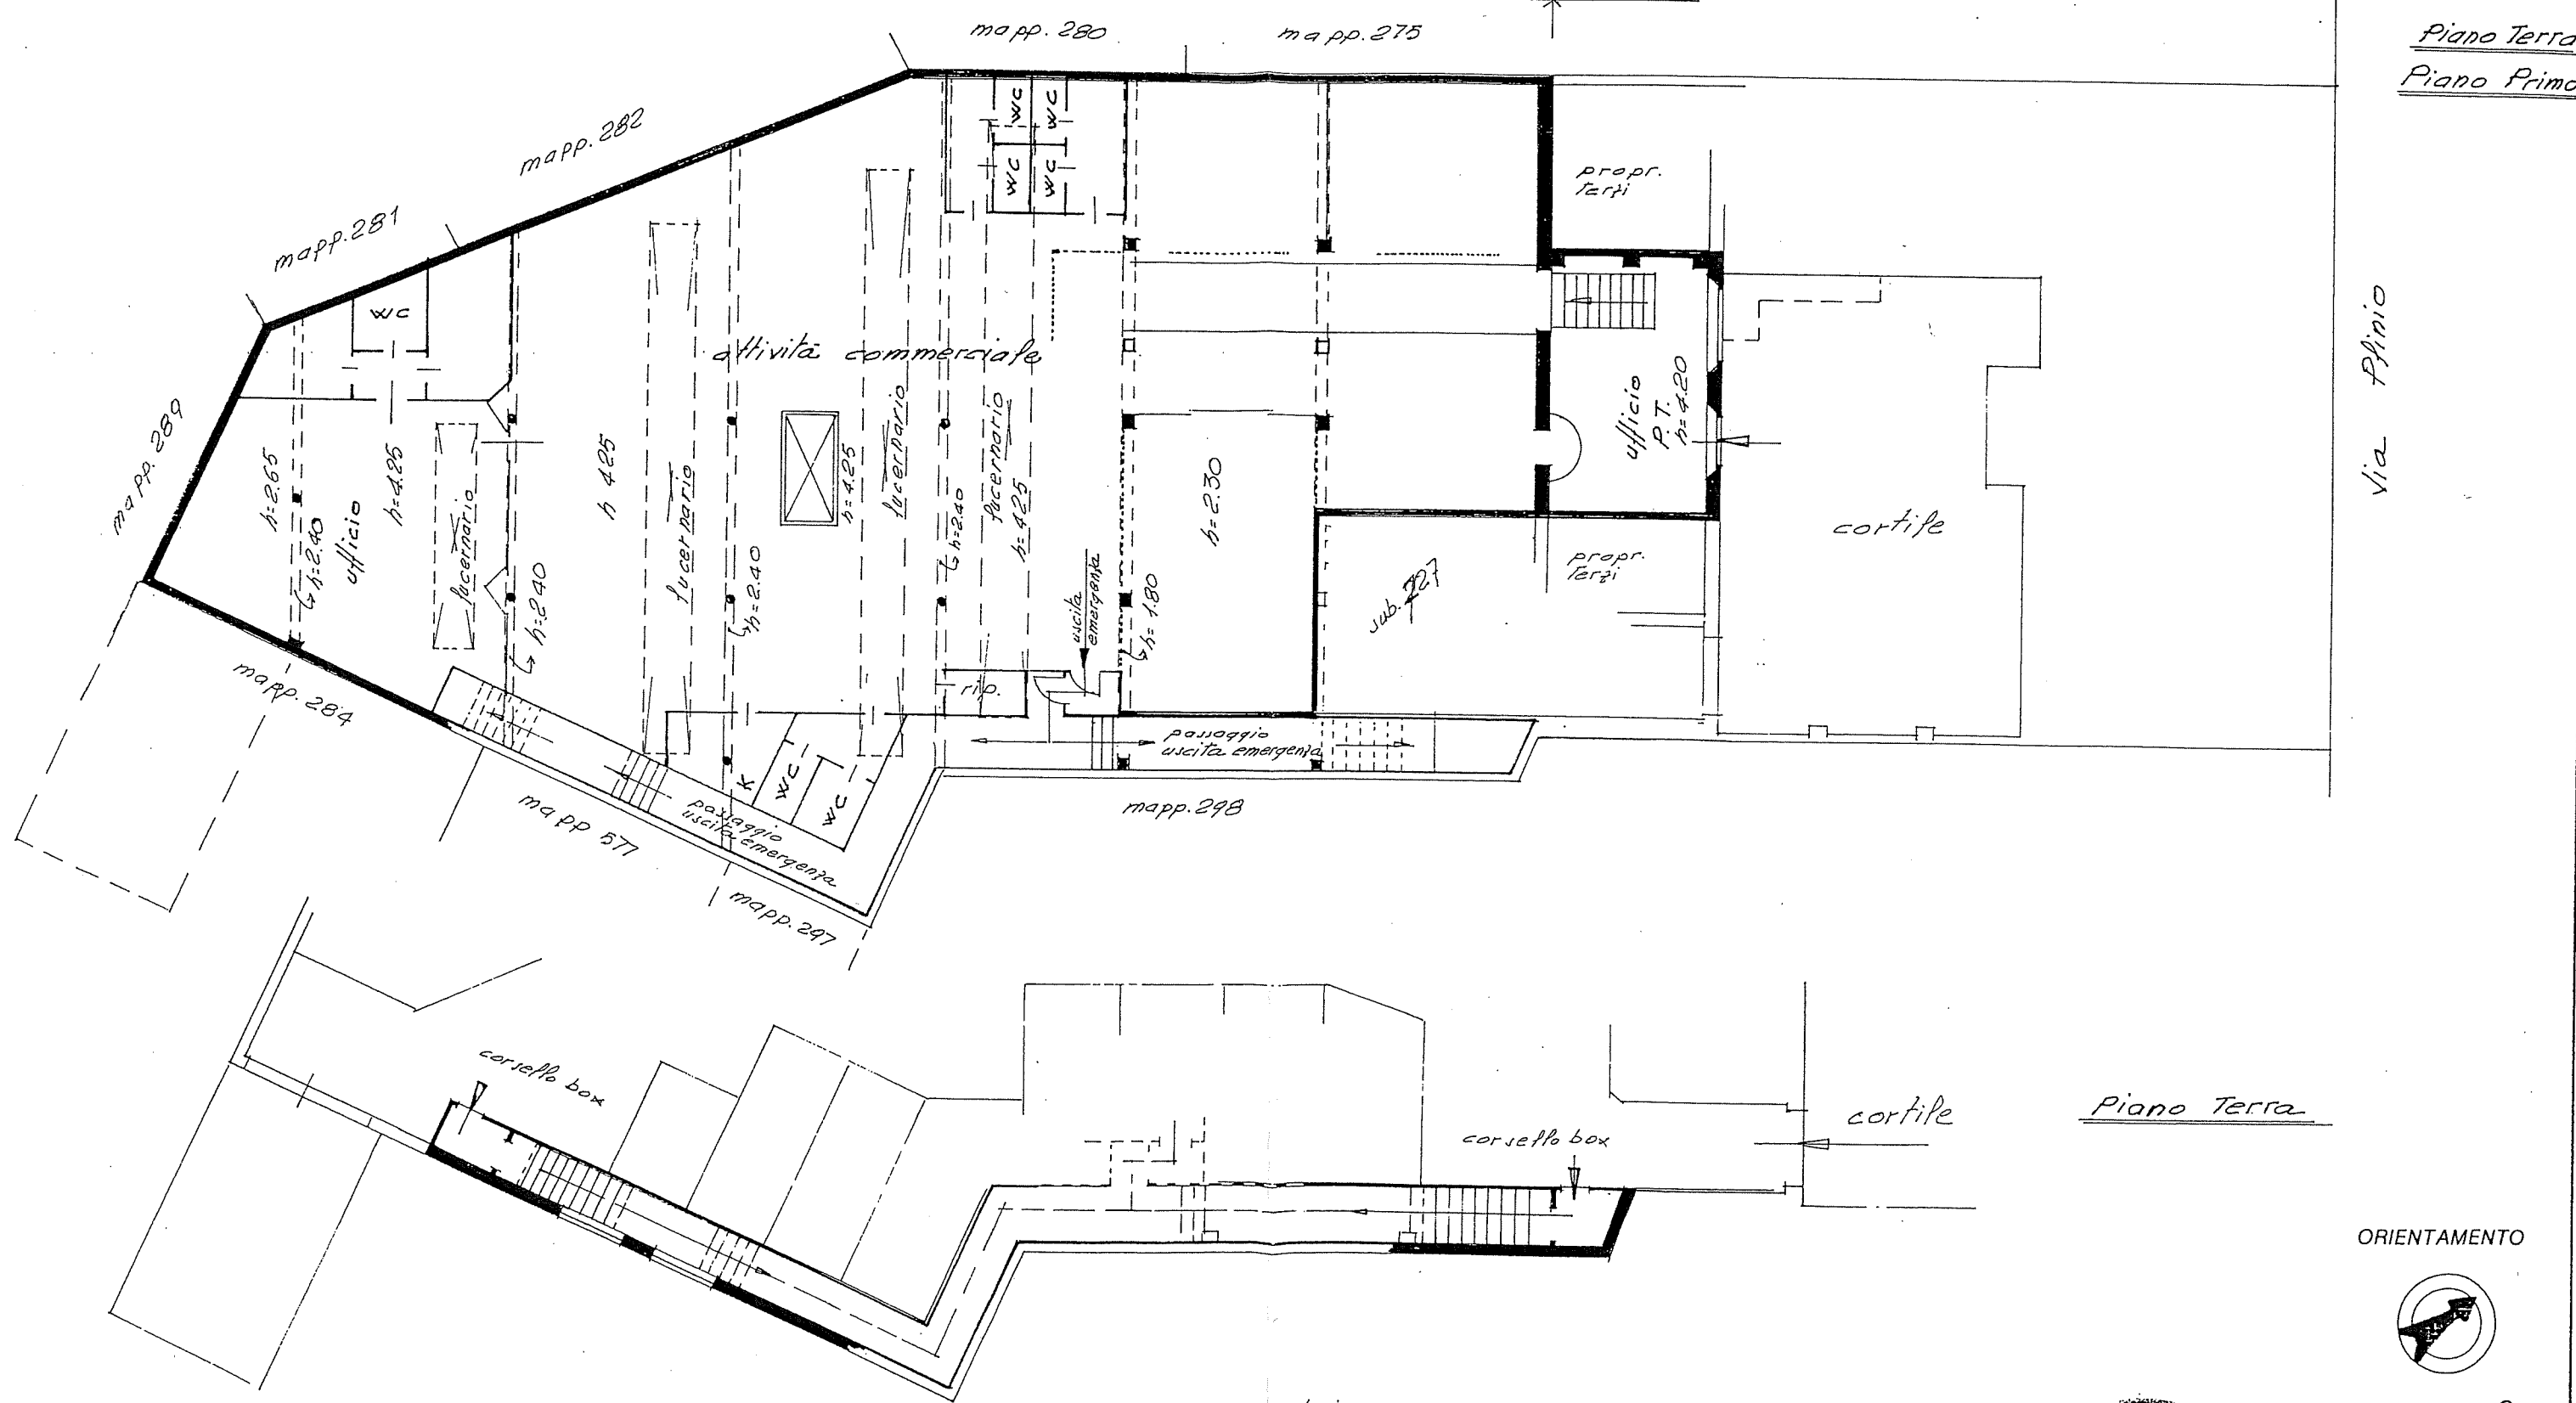


fusione dei Sub. 725-726

Dichiarazione di N.C.
Denuncia di variazione

Identificativi catastali
F. 316
n. 284 sub. 728

Compilata dal geom. Raffaele
(Titolo, cognome e nome)
Naymo

Iscritto all'albo de geom.
della provincia di Milano n. 9083
data Nov. 99 Firma Naymo

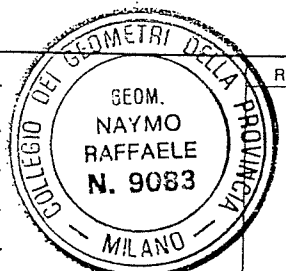

RISERVATO ALL'UFFICIO

ORIENTAMENTO



SCALA DI 1:200