

Agenzia delle Entrate
CATASTO FABBRICATI
 Ufficio Provinciale di
 Milano

Dichiarazione protocollo n. _____ del _____

Comune di Milano

Via Carlo Farini

civ. 38

Identificativi Catastali:

Sezione:

Foglio: 223

Particella: 192

Subalterno: 28

Compilata da:

Baiardi Mauro Pietro

Iscritto all'albo:
 Architetti

Prov. Milano


N. 8399

Planimetria

Scheda n. 1

Scala 1:200

PIANO TERZO

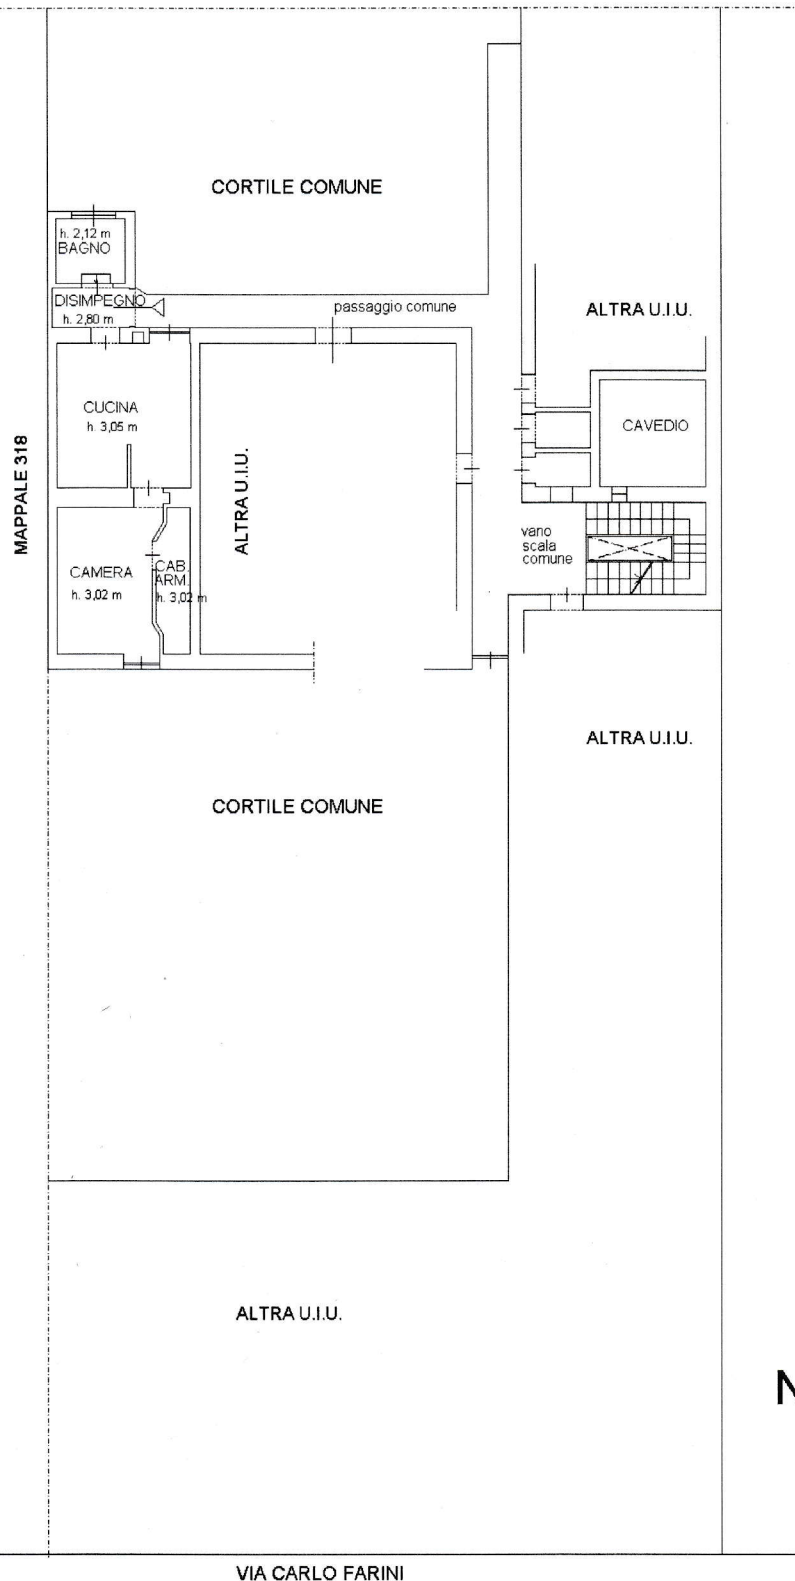

N

