

**Agenzia del Territorio  
CATASTO FABBRICATI  
Ufficio Provinciale di  
Verbano Cusio Ossola**

Dichiarazione protocollo n. \_\_\_\_\_ del \_\_\_\_\_  
Planimetria di u.i.u. in Comune di Verbania  
Via Cietti \_\_\_\_\_

civ. 17

**Identificativi Catastali:**

Sezione:  
Foglio: 48  
Particella: 47  
Subalterno: 6

Compilata da:  
De Biasi Giuseppe  
Iscritto all'albo:  
Geometri


Prov. Verbano Cusio Ossol N. 66

Scheda n. 1      Scala 1:200




Allegato ..... A .....  
al N. 13173 ..... di Raccolte

Mapp. 157

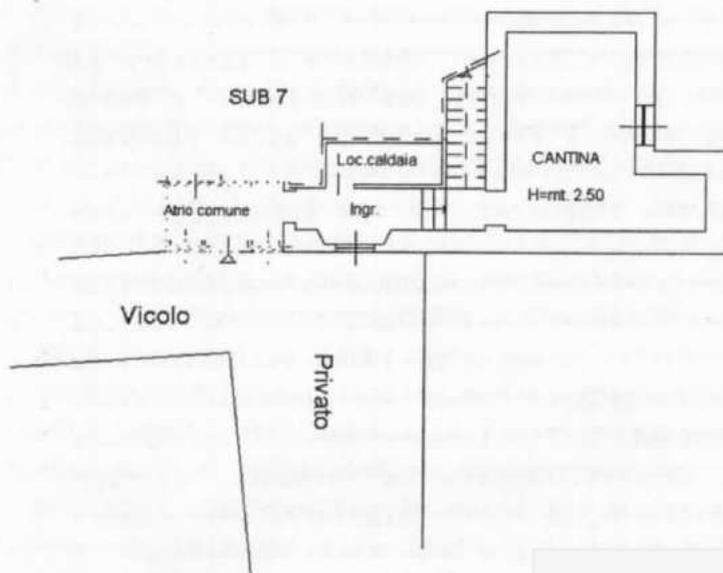

PIANO TERRENO

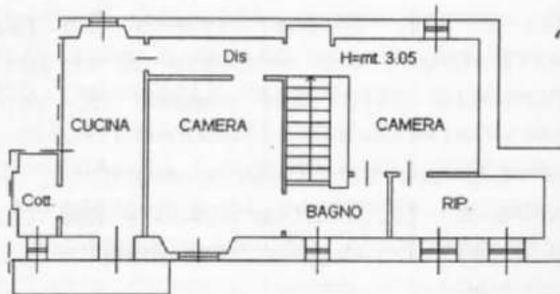

PIANO PRIMO



*Geom. De Biasi*  
GIUSEPPE  
DE BIASI  
N. 66  
VERBANO CUSIO OSSOLA

