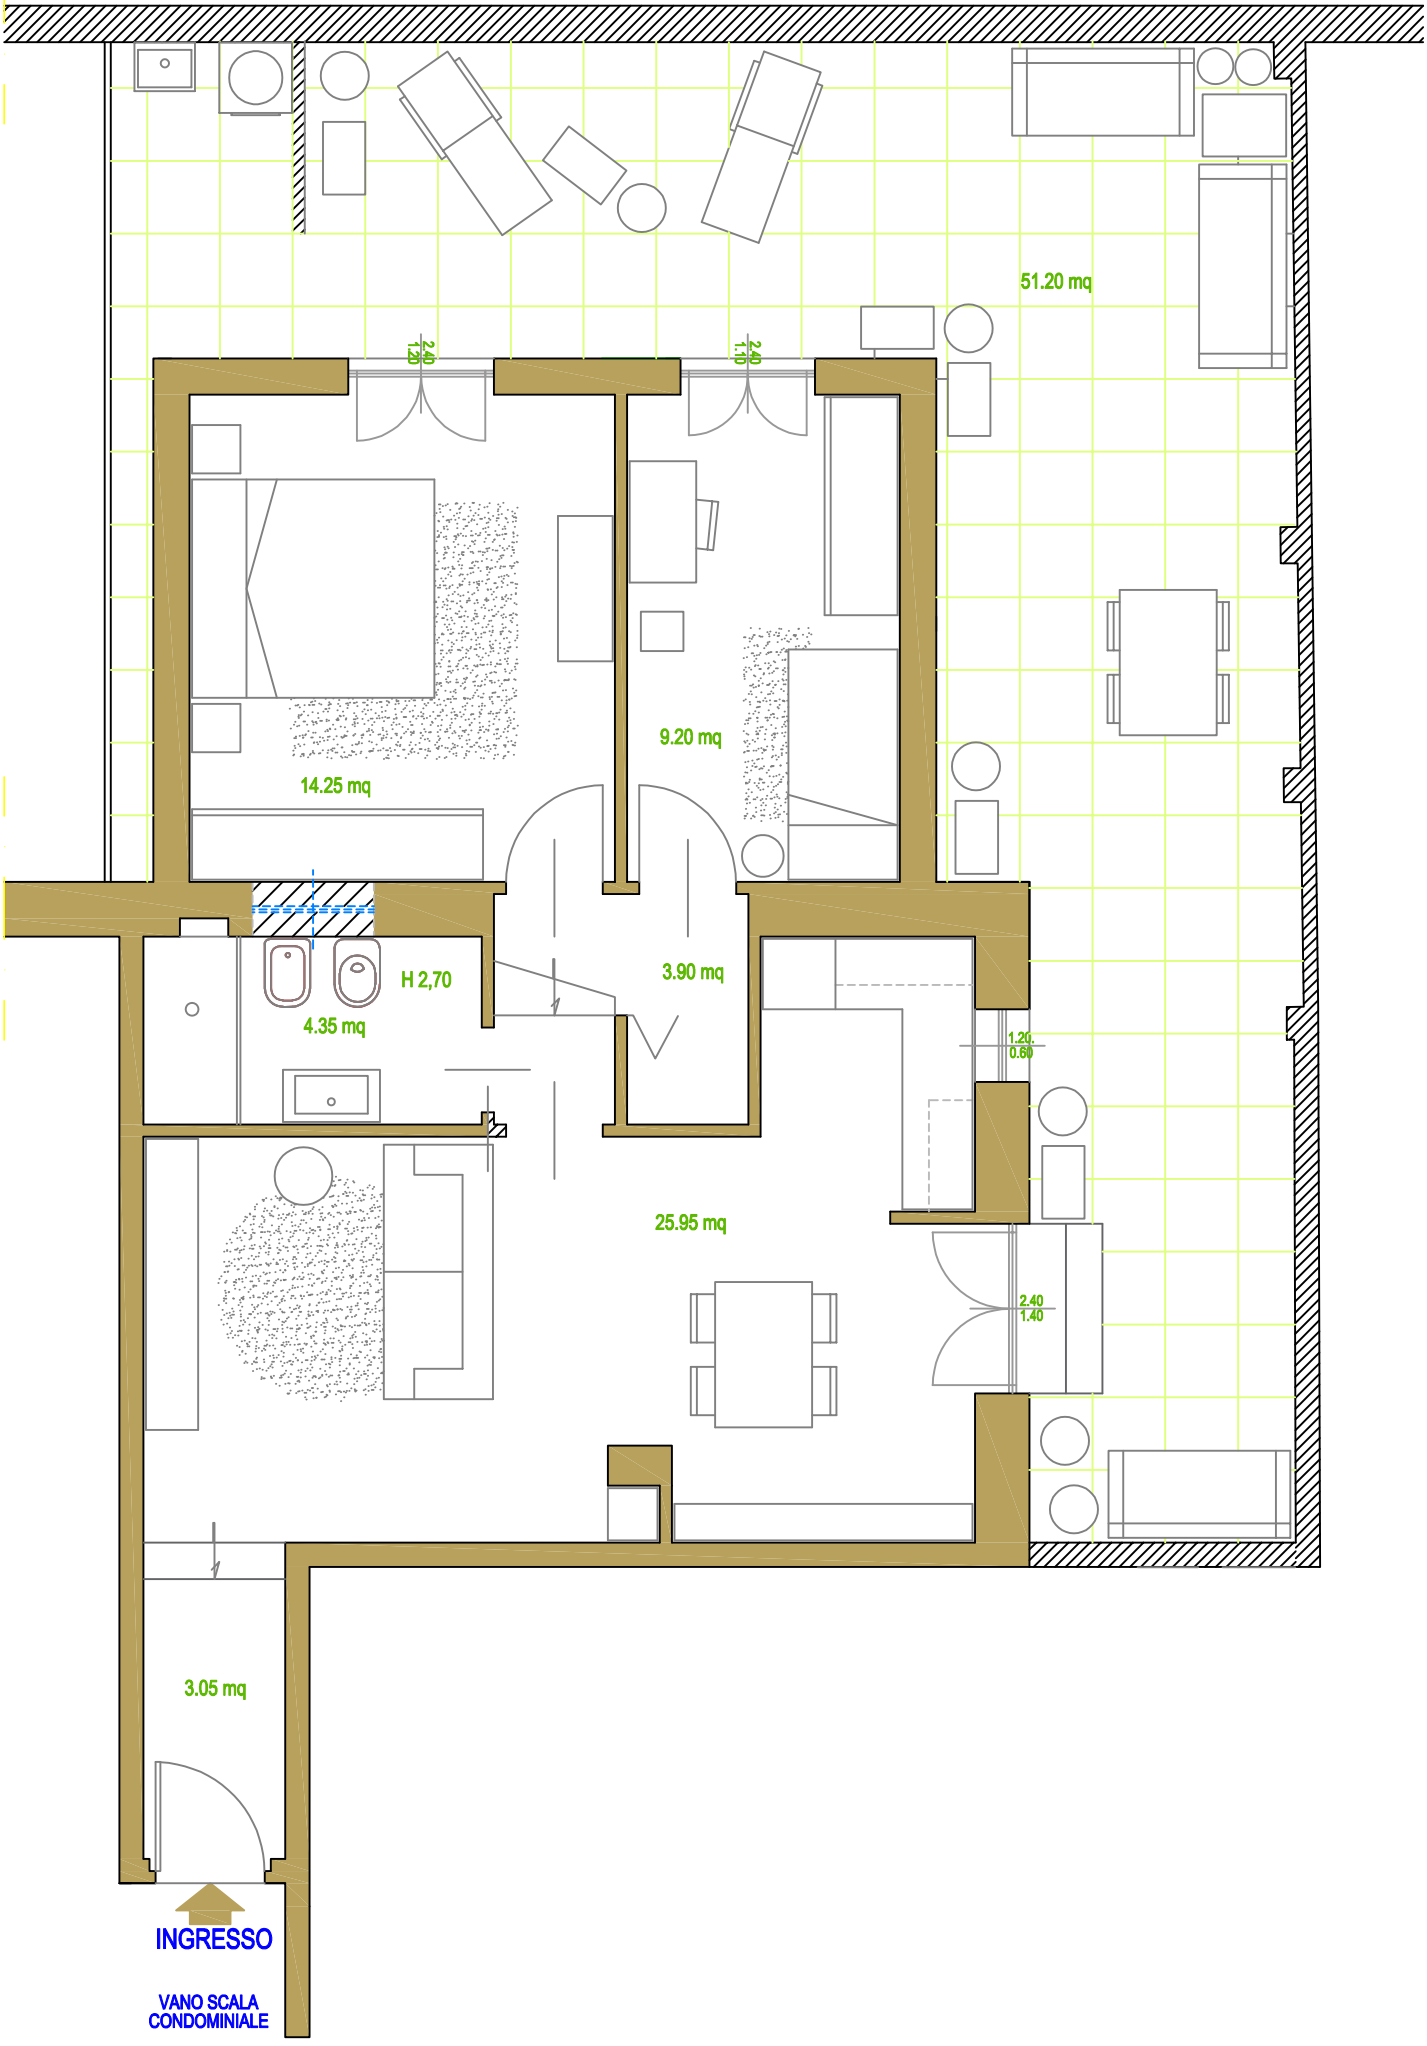
51.20 mq
2.40
1.20
2.40
1.10
9.20 mq
14.25 mq
H 2,70
4.35 mq
3.90 mq
1.20
0.60
25.95 mq
2.40
1.40
3.05 mq
INGRESSO
VANO SCALA
CONDOMINIALE