

**Agenzia delle Entrate
CATASTO FABBRICATI
Ufficio Provinciale di
Napoli**

Dichiarazione pro [redacted] N. 0177000 [redacted] 06/09/2021

Comune di San Paolo Bel Sito

P. [redacted] c. [redacted]

Identificativi Catastali:

Sezione:

[redacted]

P. [redacted]

Subalterno [redacted]

Compilata da:

[redacted]

Iscritto all'albo:
Architetti

Pr. [redacted]

N. [redacted]


Planimetria

Scheda n. 1



Scala 1:200

PIANO PRIMO

H=3.60m

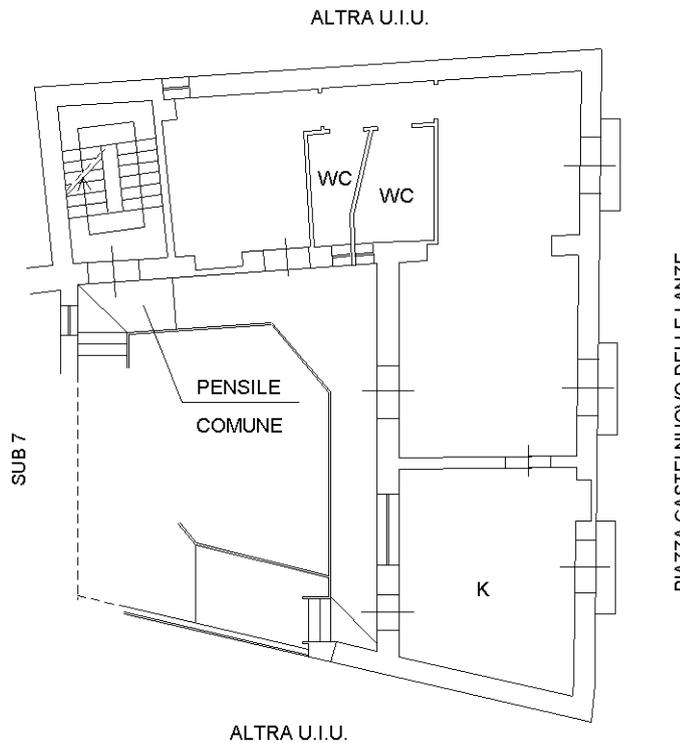

PIANO SECONDO

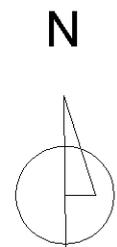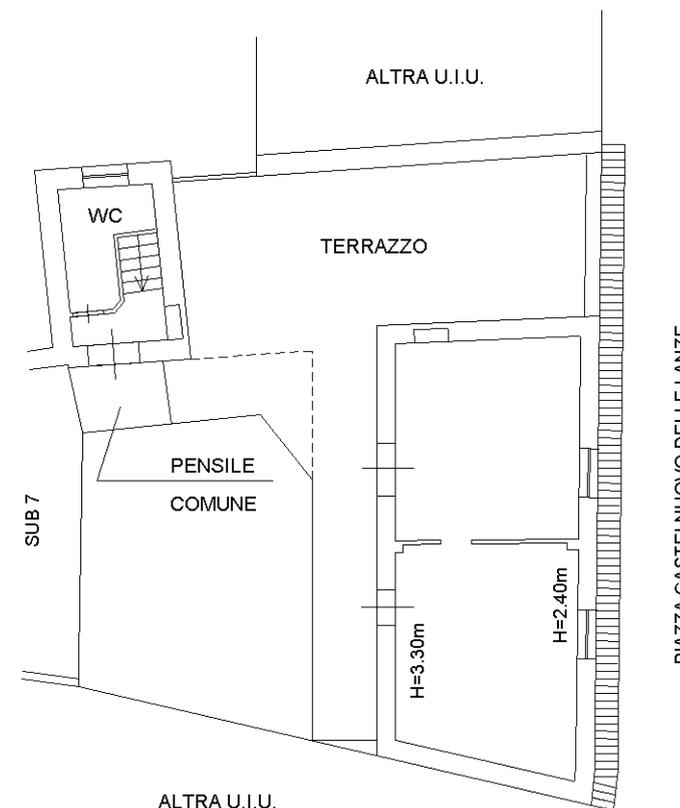

Ultima planimetria in atti

Catasto dei Fabbricati - Situazione al 02/09/2021 - Comune di San Paolo Bel Sito - Piano: 1-2;


**Agenzia delle Entrate
CATASTO FABBRICATI
Ufficio Provinciale di
Napoli**

Dichiarazione prot. [REDACTED] 02/09/2021	
Comune di San Paolo Bel Sito Piazza Castelnuovo Delle Lanze civ. 5	
Identificativi Catastali:	Compilata da: [REDACTED]
Sezione:	Iscritto all'albo: Architetti
Foglio: X	Profilo: [REDACTED]
Particella: X	
Subalterno: X	

Planimetria
Scheda n. 1 Scala 1:200



PIANO TERRA

H=3.30m

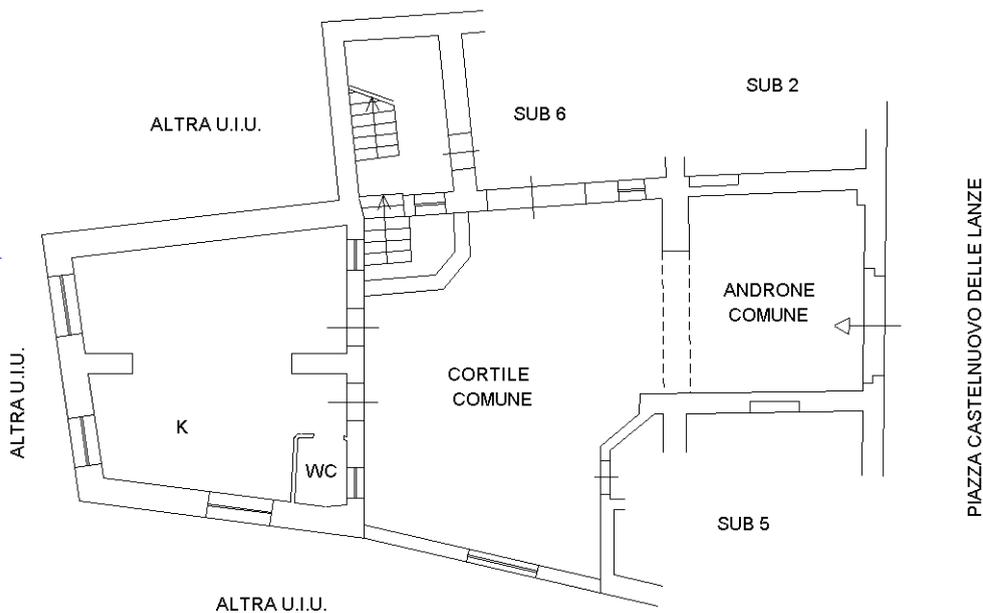

PIANO PRIMO

PIANO SECONDO

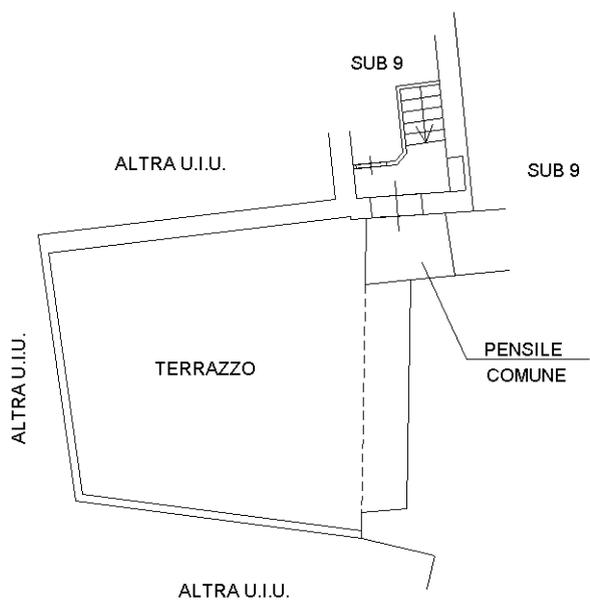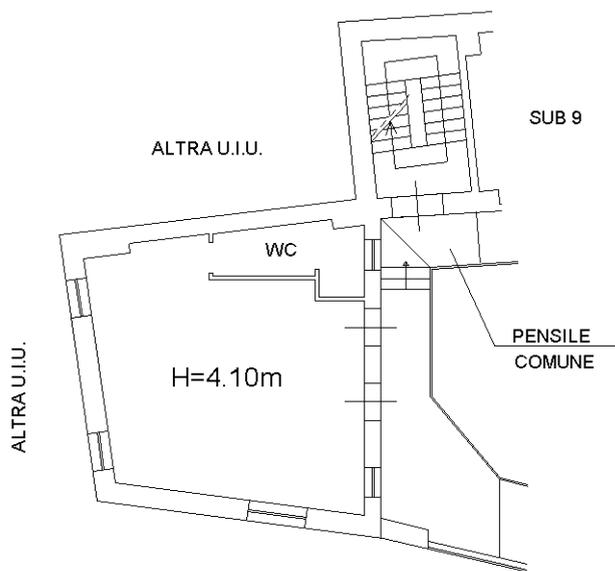

Ultima planimetria in atti ALTRA U.I.U.


Catt. [REDACTED] - Foglio: 2 - Particella: 140 - Subalterno: 5 >

**Agenzia del Territorio
CATASTO FABBRICATI
Ufficio Provinciale di
Napoli**

D. [redacted] NA 0760/179 - 06/10/2005	
Planimetria di [redacted] lo	
Piazza Castelnuovo Delle Lanze civ. 3-5	
Identificativi Catastali:	Compilata da: [redacted]
Sezione:	Iscritto all'albo: Ingegneri
Foglio: [redacted]	Prov. Napoli
Particella: 48	N. [redacted]
Subalterno: [redacted]	

Scheda n. 1 Scala 1:200

**PIANO TERRA
H. 4.20**

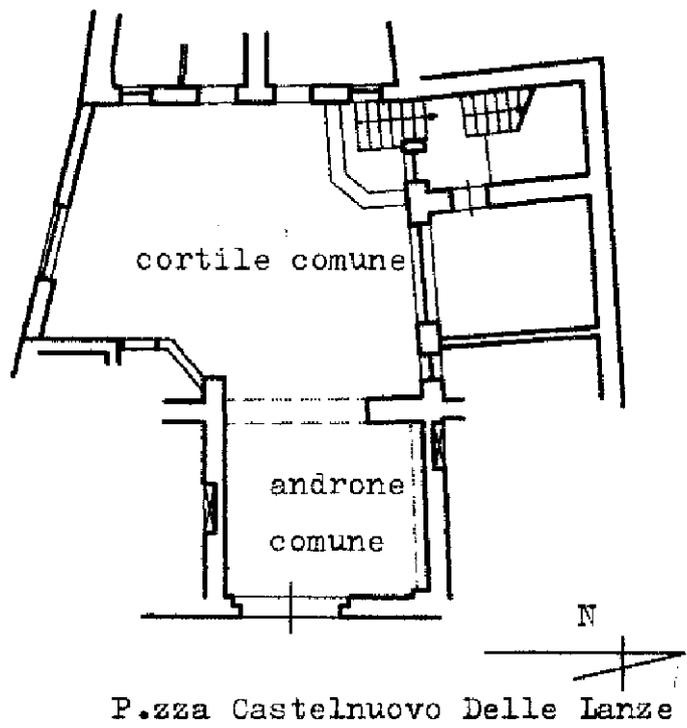

man 01
Catasto del territorio - Situazione al 28/09/2021 - Comune di PIAN TRIOLO DELSILO (0737) - < Foglio: 2 - Particella: 48 - Subalterno: 6 >
PIAZZA CASTELNUOVO DELLE LANZE n. 3 n. 5 piano: T;

Ultima planimetria in atti

Data: 2 [redacted]

Totale schede: 1 - Formato di acquisizione: A4(210x297) - Formato stampa richiesto: A4(210x297)

**Agenzia del Territorio
CATASTO FABBRICATI
Ufficio Provinciale di
Napoli**

Dichiarazione protod
Planimetria di u.i.u. in Comune di San Paolo Bel Sito
Pia Lanze civ. 3-5

Identificativi Catastali:

Sezione:
Foglio:
Particella: 8
Subalterno:

Compilata da:

DE

Iscritto all'albo:
Ingegneri


Prov. N.

N. N.

Scheda n. 1 Scala 1:200

PIANO TERRA

H. 4.00

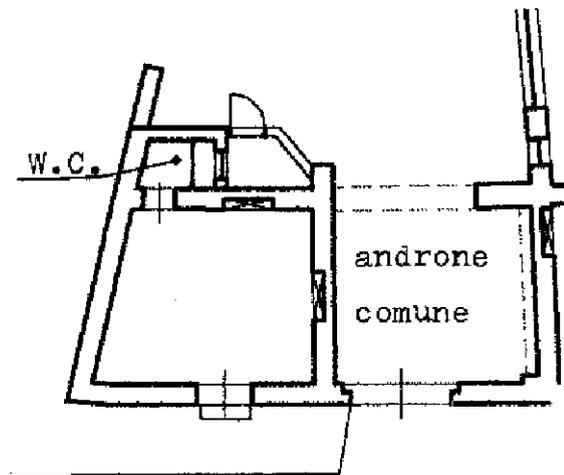

P.zza Castelnuovo Delle Lanze

Catasto dei Fabbricati - Città di San Paolo Bel Sito - Comune di San Paolo Bel Sito - Foglio: 2 - Particella: 48 - Subalterno: 5 >

Ultima planimetria in atti

Data: 2

Totale schede: 1 - Formato di acquisizione: A4(210x297) - Formato stampa richiesto: A4(210x297)

**Agenzia del Territorio
CATASTO FABBRICATI
Ufficio Provinciale di
Napoli**

D. [redacted] NA 012/001 [redacted] 16/02/2005

Planimetria di u.i.u. in Comune di San Paolo Bel Sito

Piazza Castelnuovo Delle Lanze

civ. 2

Identificativi Catastali:

Sezione:

Foglio: [redacted]

Particella: [redacted]

Subalterno: 2

Compilata da:

[redacted]

Iscritto all'albo:
Ingegneri

Prov. Napoli


N. [redacted]

Scheda n. 1


Scala 1:100

PIANO TERRA

H = 4,00

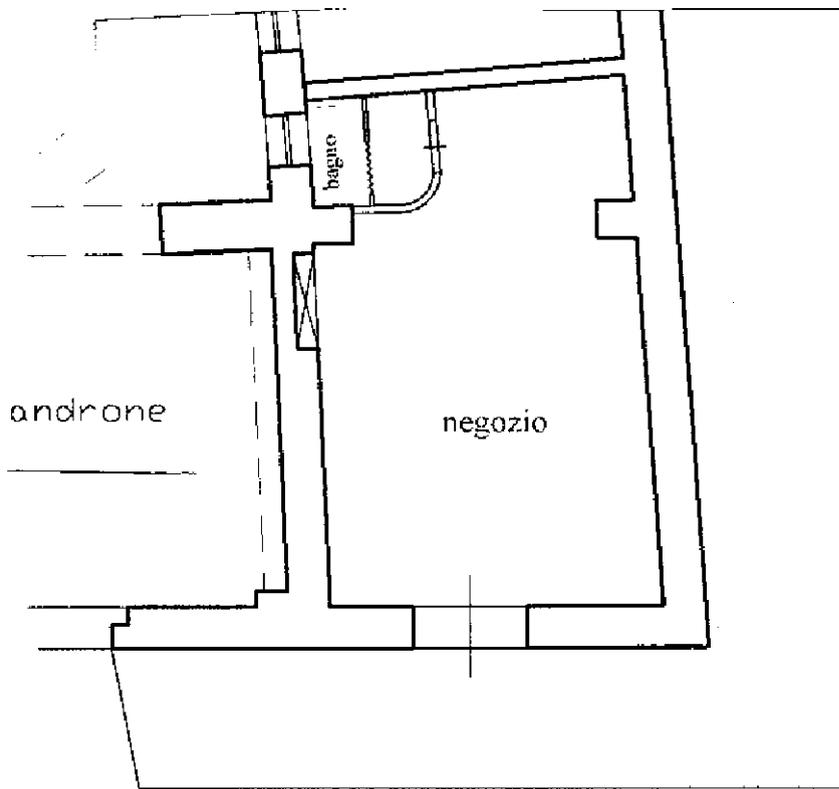

P.ZZA CASTELNUOVO DELLE LANZE

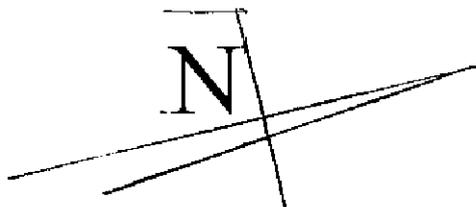

Ultima planimetria in atti

Catasto dei Fabbricati - Situazione al 28/03/2021 - Comune di SAN PAOLO BEL SITO - Particella: 48 - Subalterno: 2 - Foglio: 2 - < Foglio: 2 - Particella: 48 - Subalterno: 2 - Piazza Castelnuovo Delle Lanze - 2 piano: I;