




DIREZIONE GENERALE DEL CATASTO E DEI SS.TT.EE.

CATASTO EDILIZIO URBANO (RDL 13-4-1939, n. 652)

LIRE
500

Planimetria di u.i.u. in Comune di CASALBUTTANO via MAZZINI civ. 32

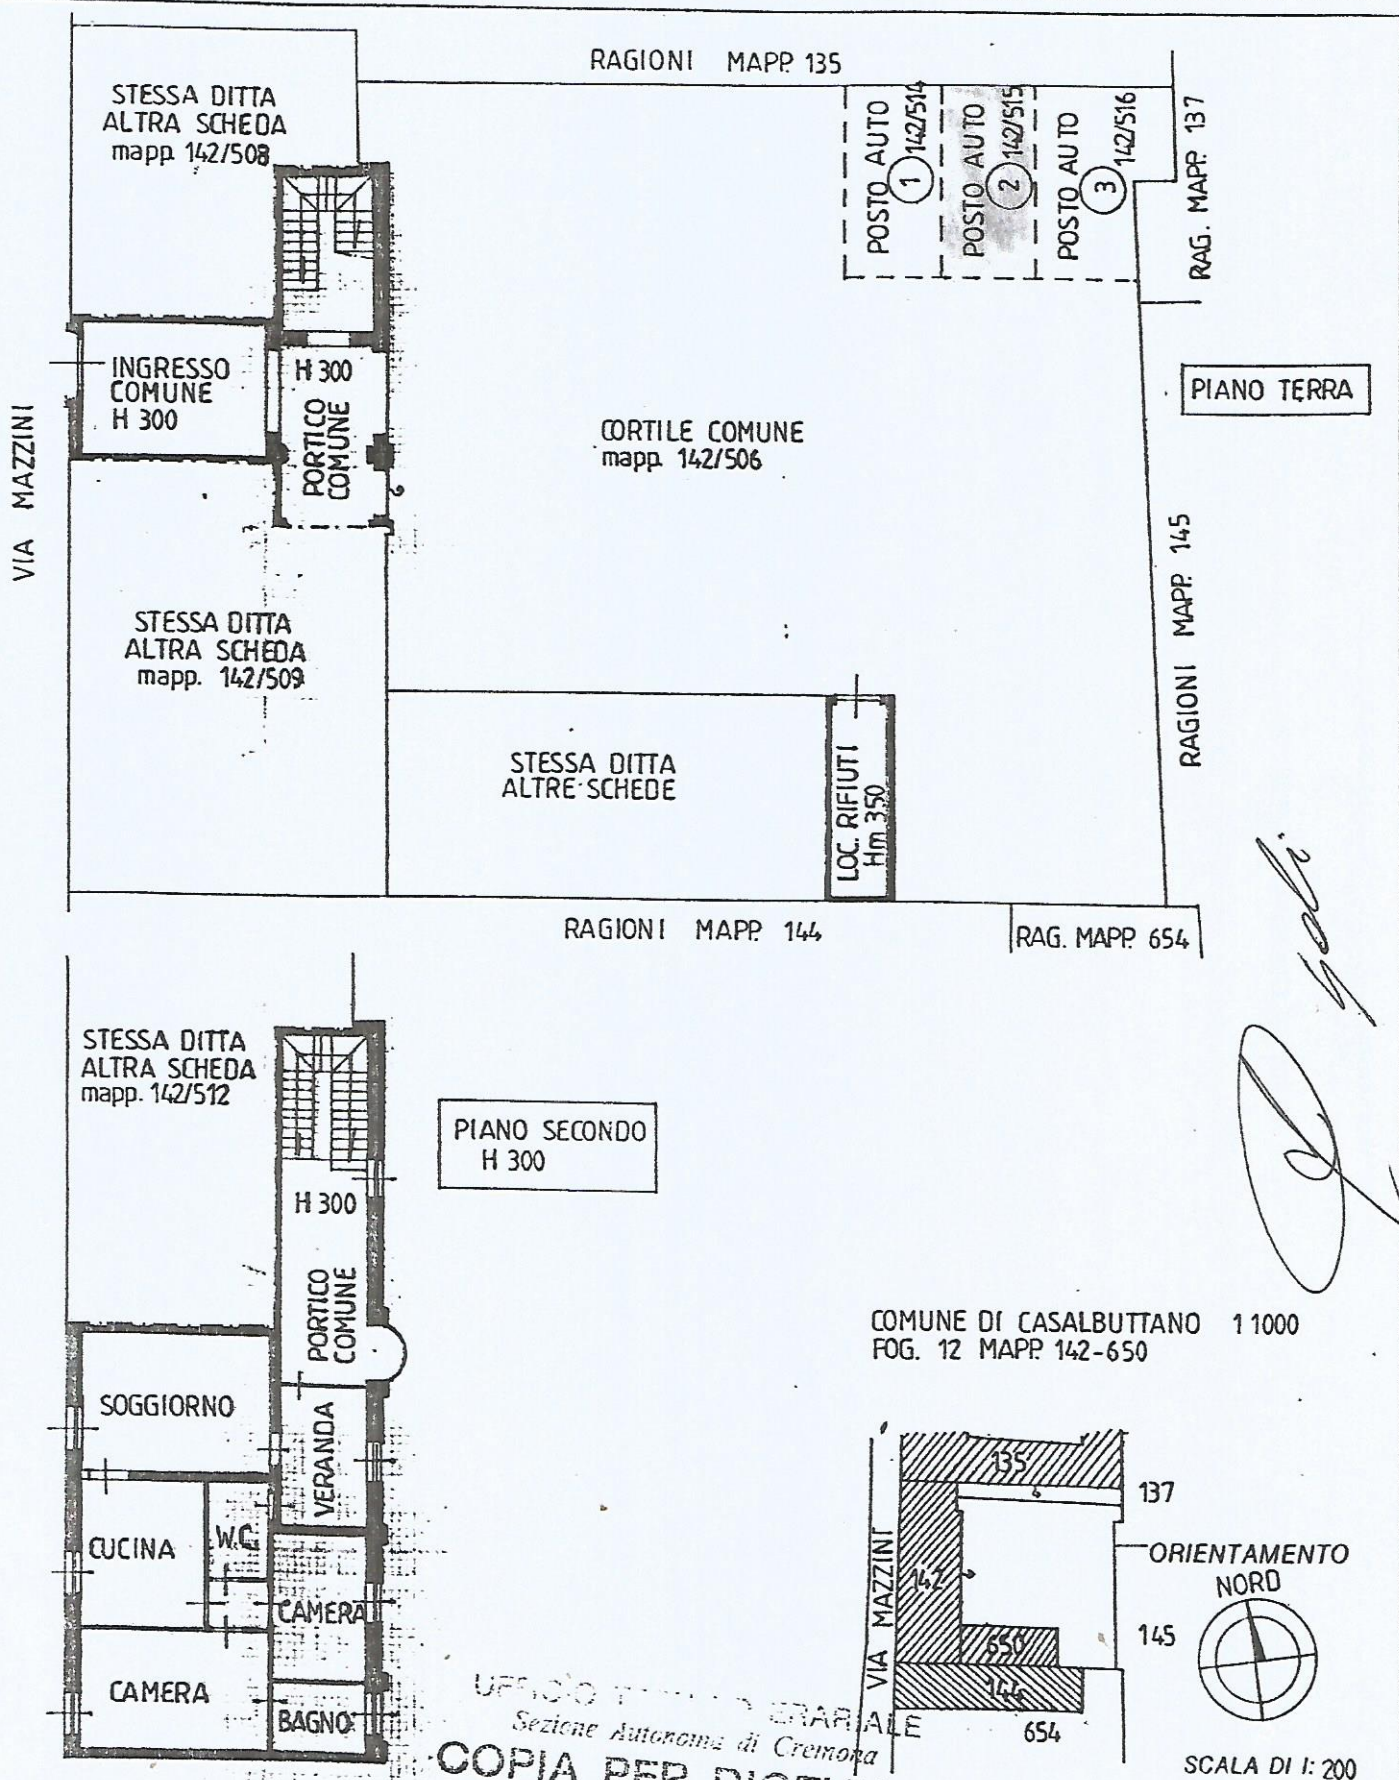

COMUNE DI CASALBUTTANO 11000
FOG. 12 MAPP. 142-650

UFFICIO TECNICO CATASTALE
Sezione Autonoma di Cremona
COPIA PER RICEVUTA

Compilata dal **GEOM. MAINARDI FRANCO**
(Titolo, cognome e nome)

Iscritto all'albo de **GEOMETRI**
della provincia di **CREMONA** n. **560**
data **SETTEM. 1997** Firma *[Signature]*

RISERVATO ALL'UFFICIO

Dichiarazione di N.C. ☐
Denuncia di variazione ☒

Identificativi catastali
F. **12**
n. **142** sub. **513**

5 NOV 1997 A **02307**

RISERVATO ALL'UFFICIO