

Dichiarazione protocollo n. BA0383962 del 20/10/2005

**Agenzia del Territorio
CATASTO FABBRICATI
Ufficio Provinciale di
Bari**

Planimetria di u.i.u. in Comune di Canosa Di Puglia

Via Rossi

civ. 22

Identificativi Catastali:

Compilata da:

Sezione:

Iscritto all'albo:
Geometri

Foglio:

Particella:

Prov.


N.

Subalterno:

Scheda n. 1

Scala 1:200

PIANO TERRA
H = 2.80

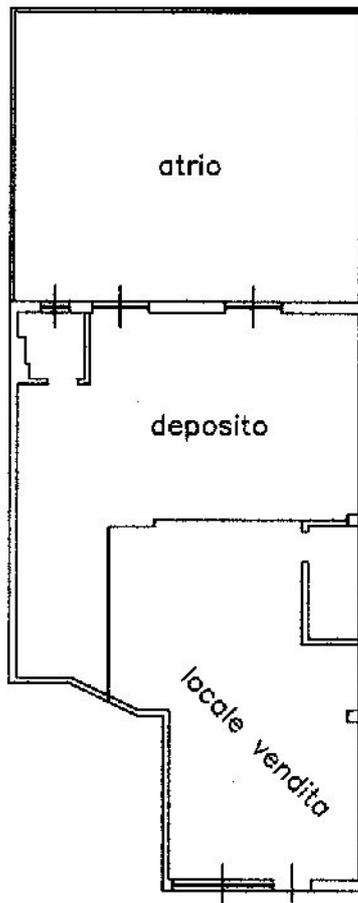

Via Fabrizio Rossi

- Subalterno: >

- Particella:

- Foglio: <

- Comune di CANOSA DI PUGLIA (B619)

- Catasto Fabbricati

- Piano: 01

- Foglio: <

- Particella:

- Comune di CANOSA DI PUGLIA (B619)

- Catasto Fabbricati

- Piano: 01

- Foglio: <

- Particella:

- Comune di CANOSA DI PUGLIA (B619)

- Catasto Fabbricati

- Piano: 01

Ultima planimetria in atti