



PIANTA PIANO TERRA


VIA SOLFERINO

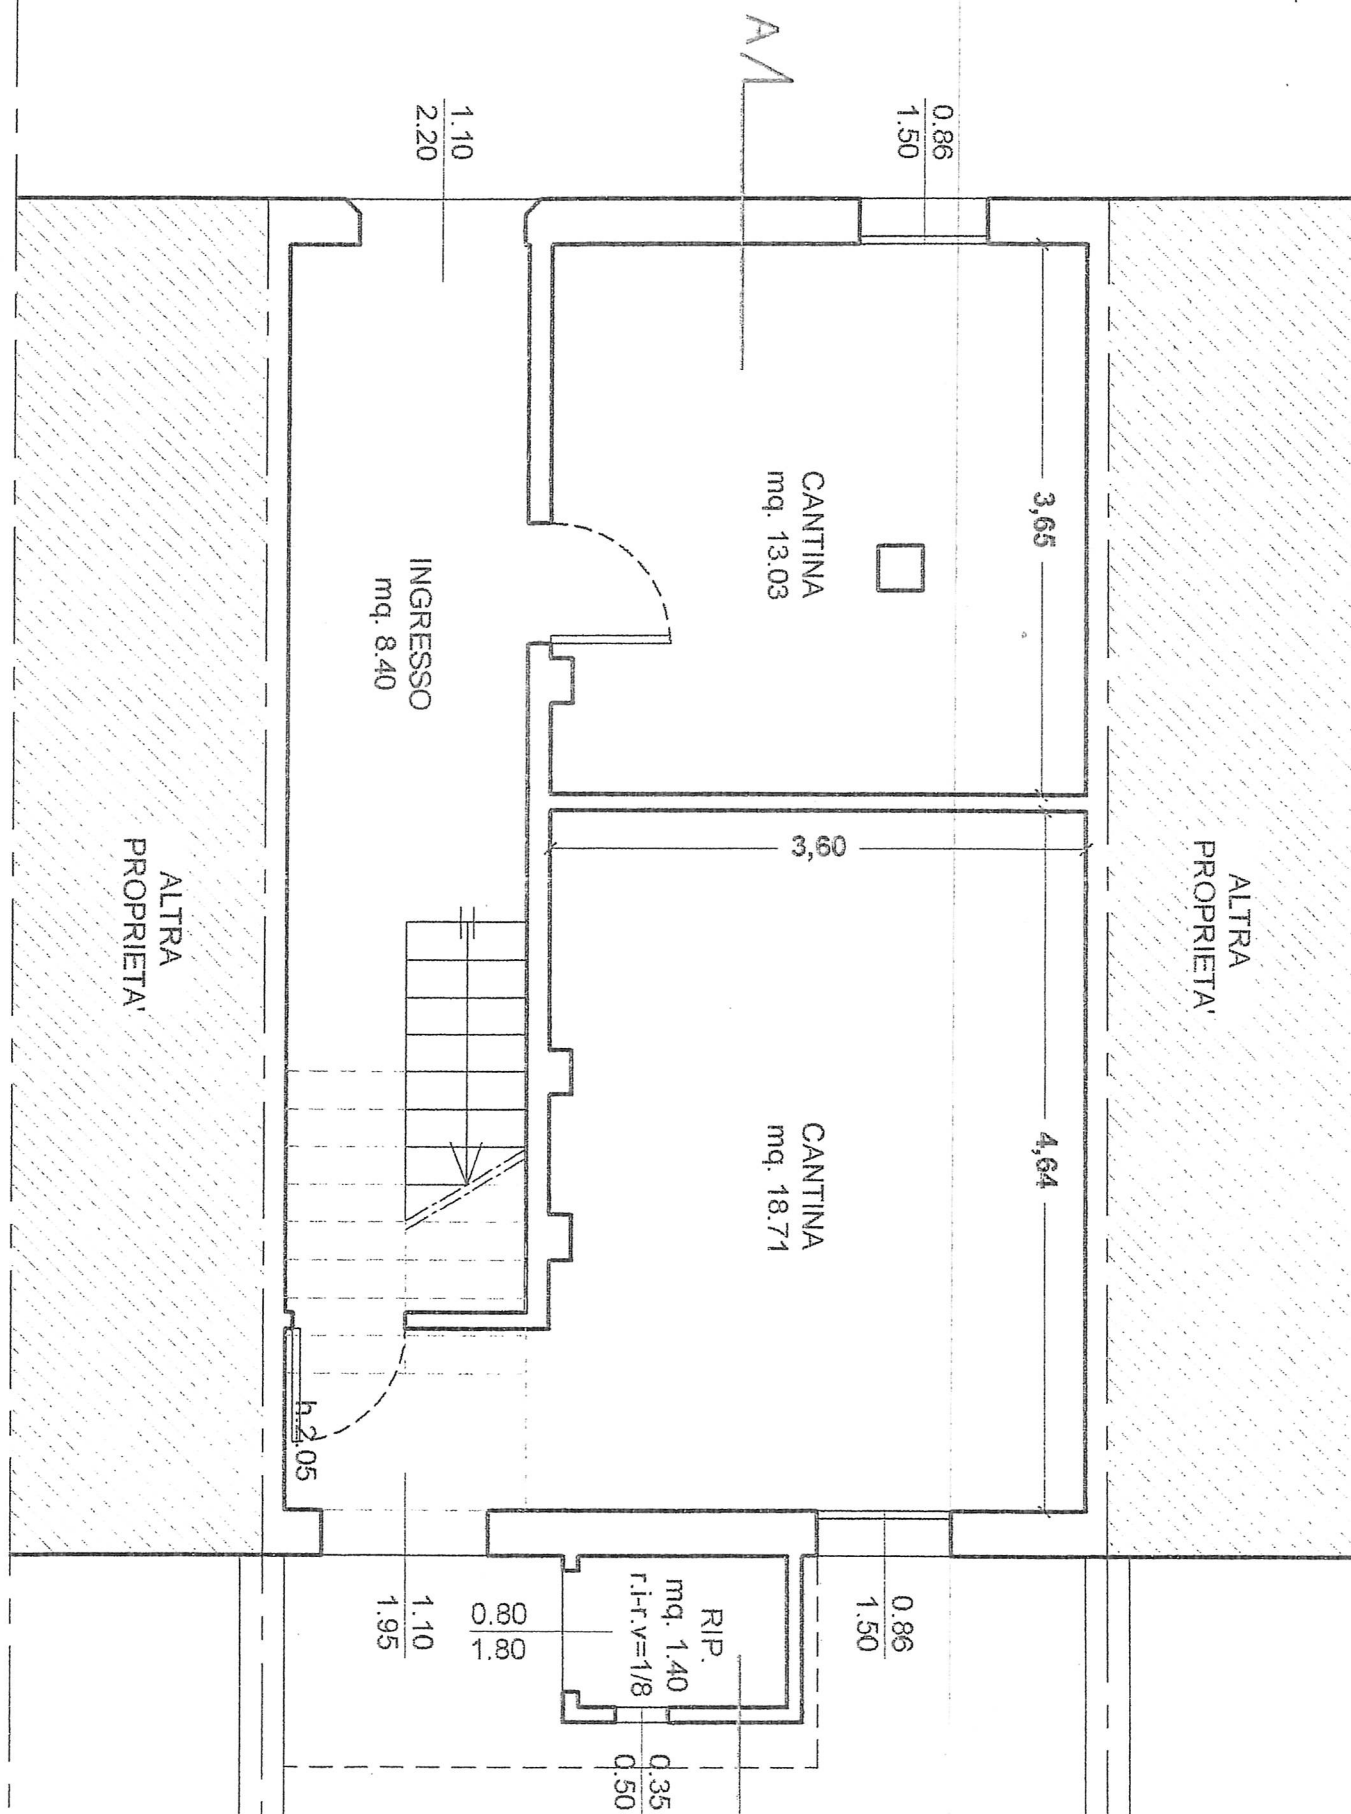

PIANTA PIANO PRIMO

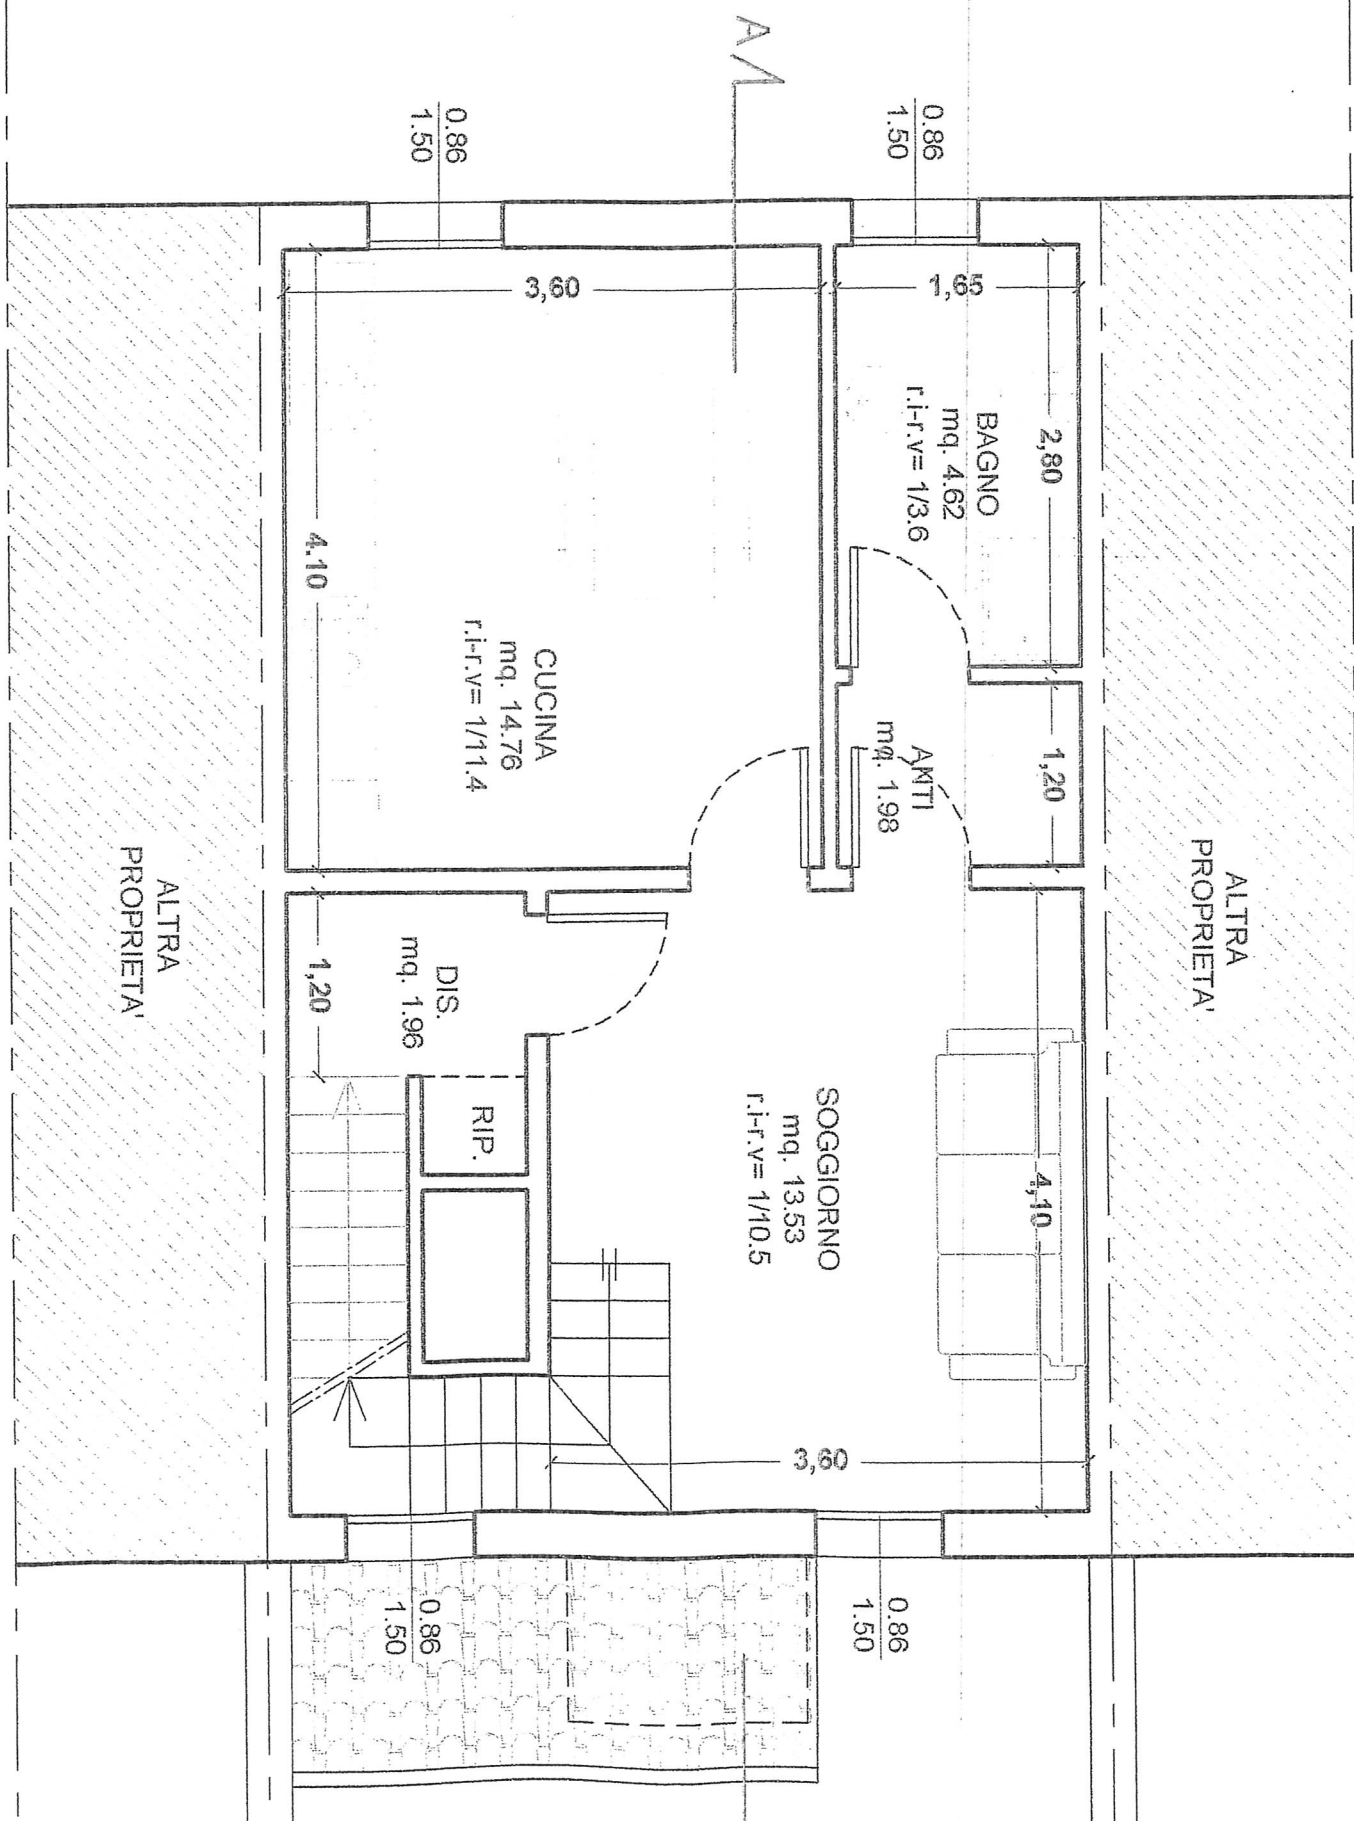

PIANTA PIANO SECONDO

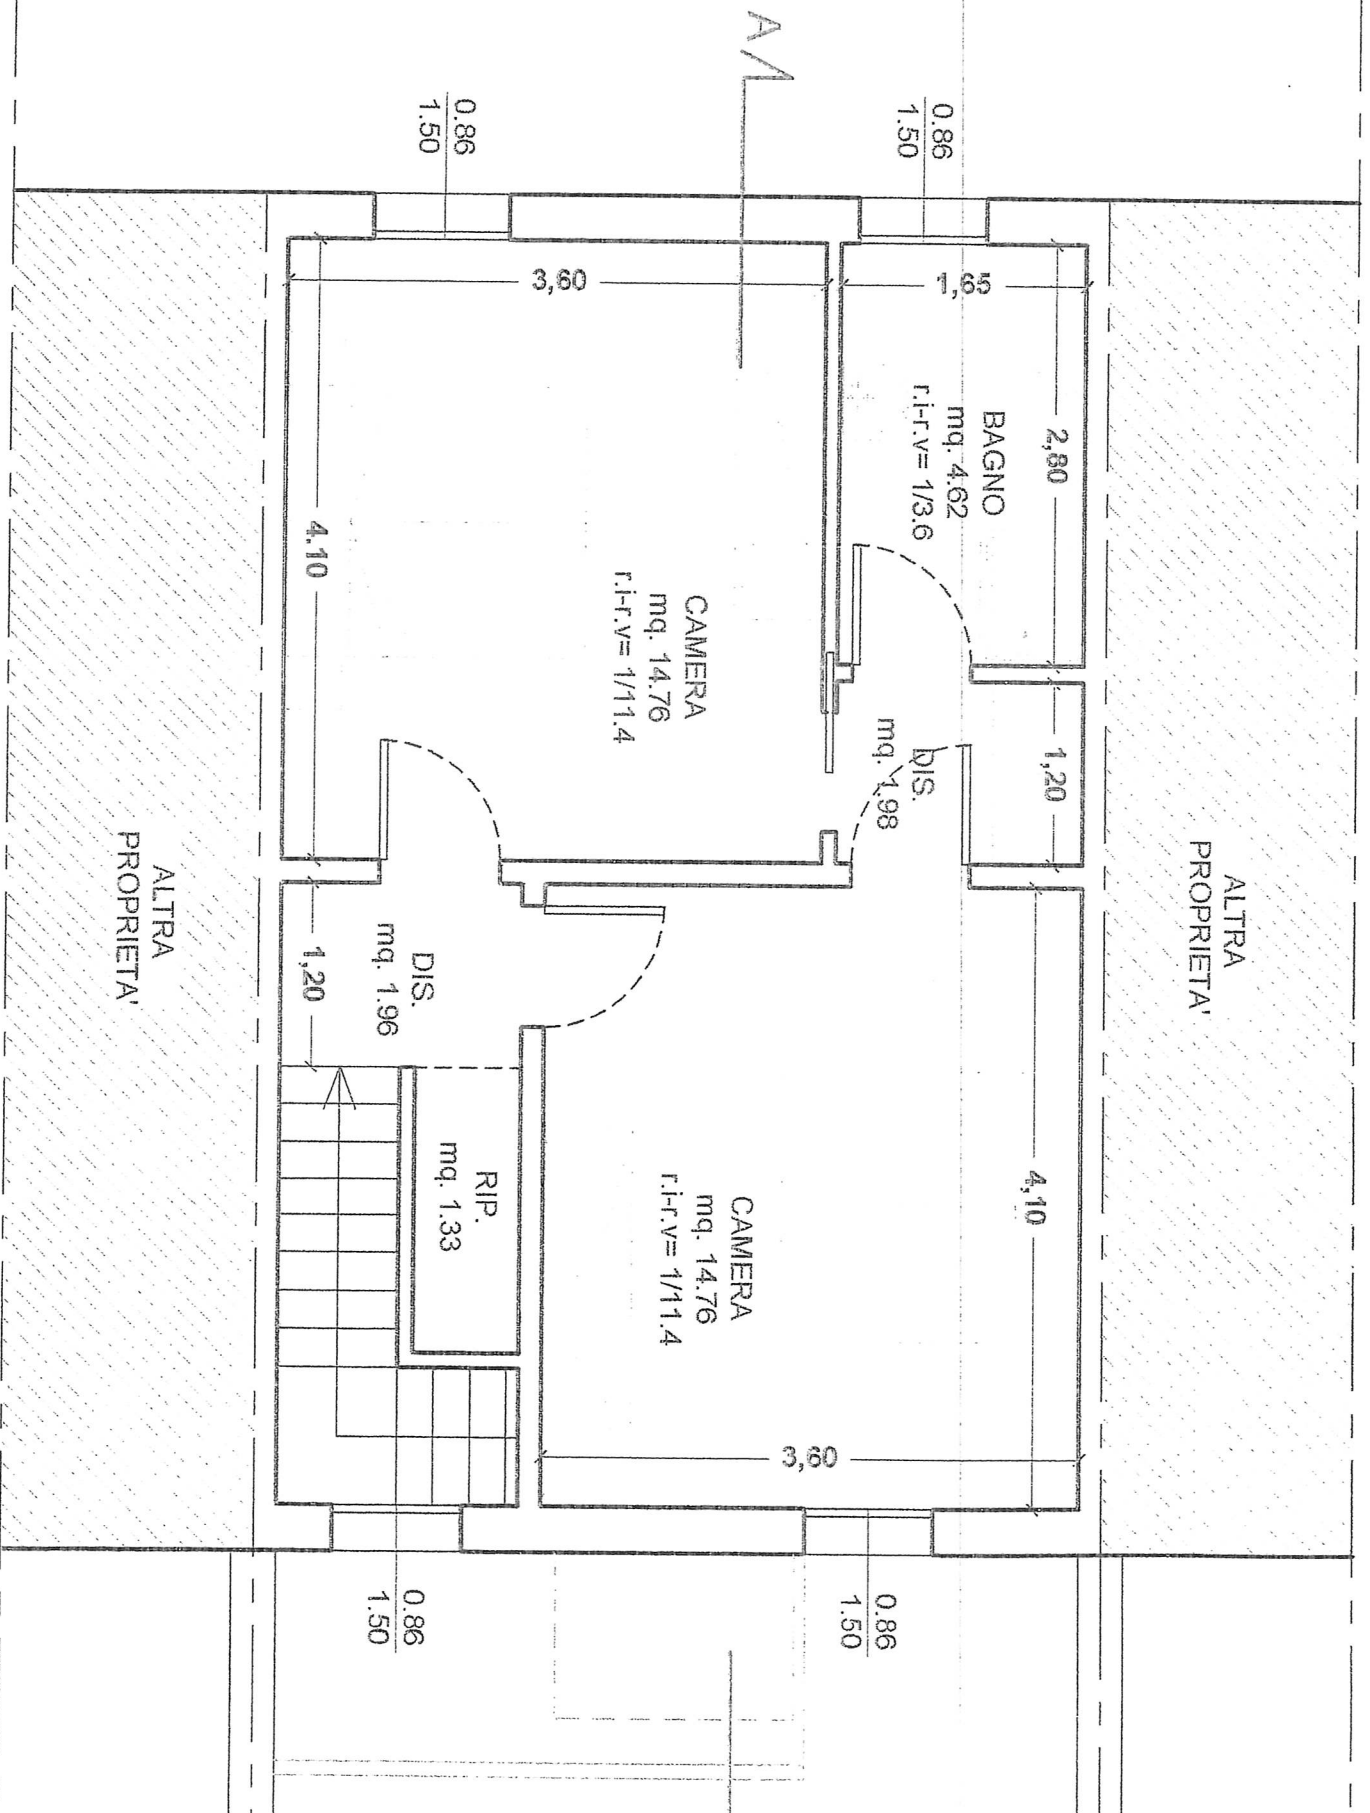

Confine proprietà - muretto con rete metallica

1.10
2.25

10,55

0.90
2.25

2,10

RIPOSTIGLIO
CANTINA
mq. 33.83

Verde

ALTRA
PROPRIETA'