


Agenzia del Territorio
CAIASTO FABBRICATI
 Ufficio Provinciale di
Nuoro


Scheda n. 1 Scala 1:200

Dichiarazione protocollo n. del	
Planimetria di u.i.u. in Comune di Montresta	
Via Roma cat. 45	
Identificativi Catastali:	Compilata da:
Serzione:	Saba Giovanni Alberto
Foglio: 7	Inscritto all'albo:
Particella: 738	Geometri
Subalterno: 1	Prov. Nuoro
	N. 1161

Alberto Saba
 SABA ALBERTO
 GEOMETRI
 ALBO N° 1161
 DI NUORO

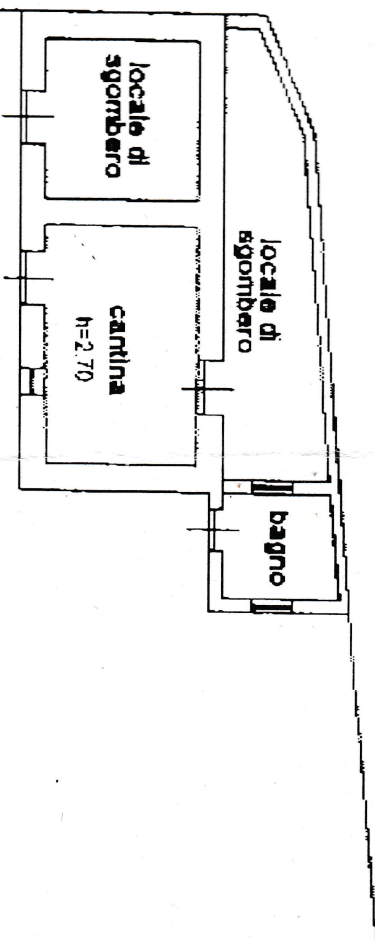

STUDIO NOTARILE
Dot. PIERO ANGOTZI
 Via Donizetti, 6 - 09170 ORISTANO
 Cod. Fisc. NGT PRI 38H21 0200B
 Partita IVA: 0036425 095 1

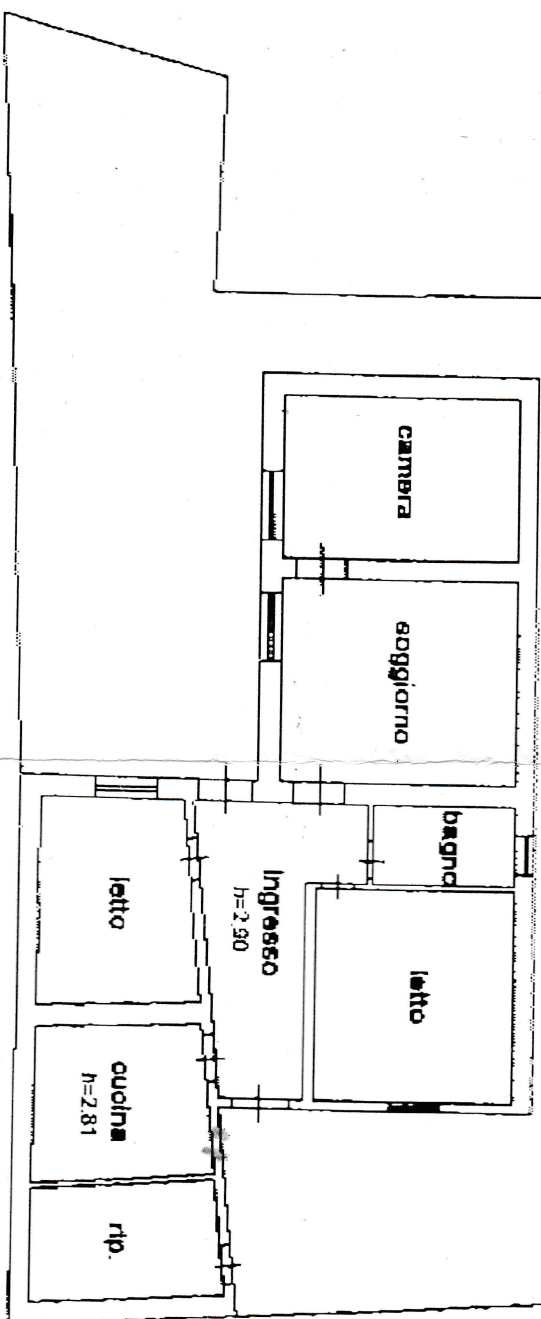

Piano Terra

