STUDIO TECNICO ASSOCIATO
ABATON
NADIA GUIDETTI ARCHITETTO
SERGIO SPALLANZANI INGEGNERE
ROBERTO BERGIANTI GEOMETRA
IDEO FERRARI GEOMETRA

EDILIZIA CIVILE E INDUSTRIALE
PROGETTAZIONE STRUTTURE IN C.A.
ABATON STUDIO TECNICO ASSOCIATO
Via M. Liberta' nr. 16 42019 - SCANDIANO - (RE)
Tel. (0522) 855598 - 852500 - Fax. (0522) 984617
e-mail: studio.abaton@.tin.it
P.IVA 0073094 035 0

OGGETTO COMMESSA: CAMBIO DI DESTINAZIONE D'USO SENZA OPERE DI UNITA' IMMOBILIARE POSTA IN SCANDIANO VIA TINTORETTO NR. 21	SCALA: 1:100 DISEGNATORE:	DATA: LUGLIO 2007 FILE: SERVER/Commesse/7039_moletti_giannaria
COMMITTENTE: "GIA.MA. s.r.l." sede a Scandiano viale Della Repubblica nr. 28 P.IVA 02256820354	COMMESSA N. 7039	TAVOLA N. 1
TITOLO DISEGNO: PIANTA, SEZIONE	PROGETTISTA: ING. SPALLANZANI SERGIO	DIR. LAVORI: ING. SPALLANZANI SERGIO

REV.	DESCRIZIONE	DATA	REDAT.	APPROVATO
0	1 EMISSIONE	18/07/2007		ING. SPALLANZANI SERGIO

STATO DI FATTO

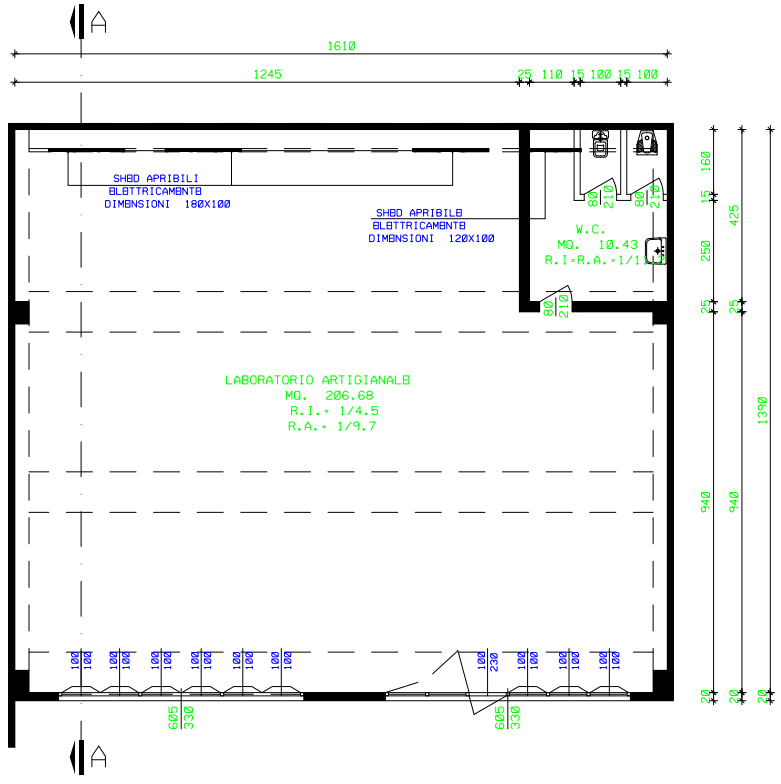

PIANTA PIANO TERRA

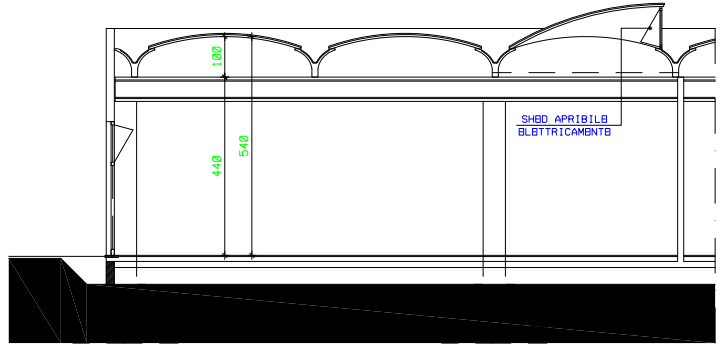

SEZIONE A-A