


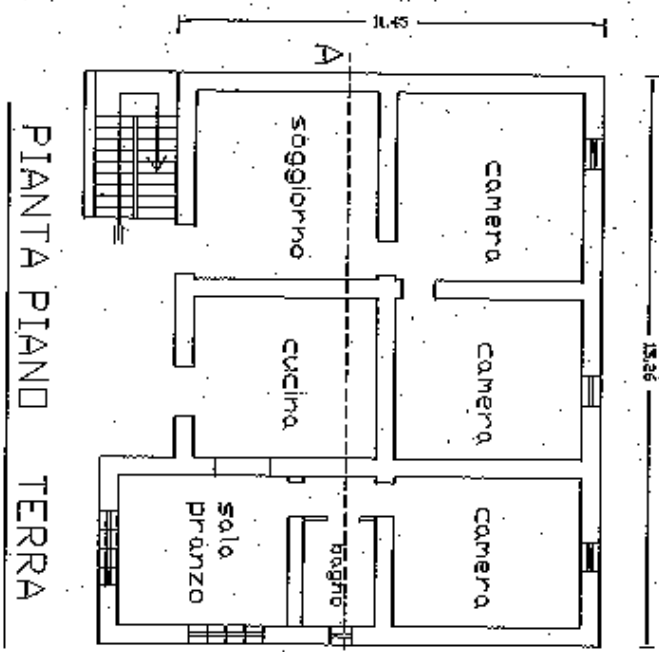
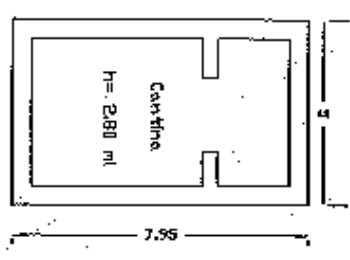


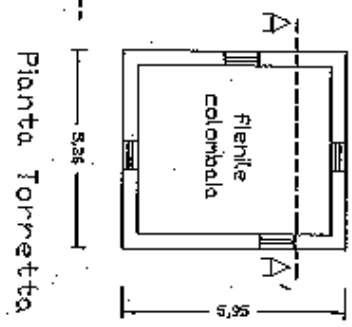


Scala
1:200

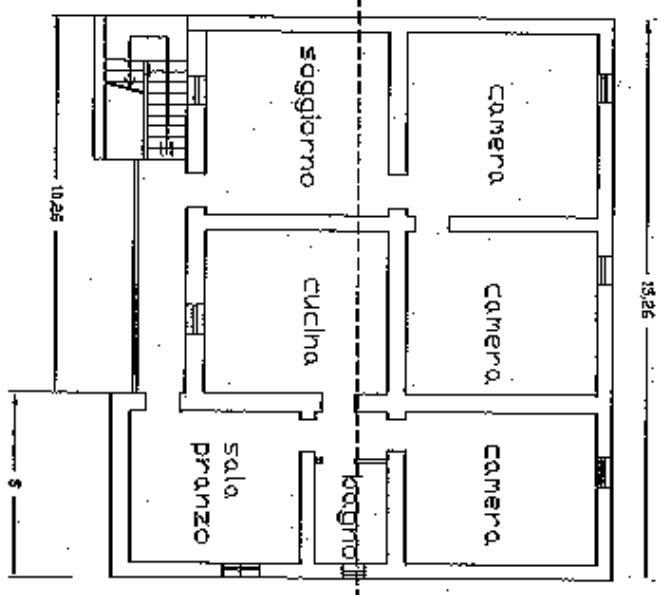

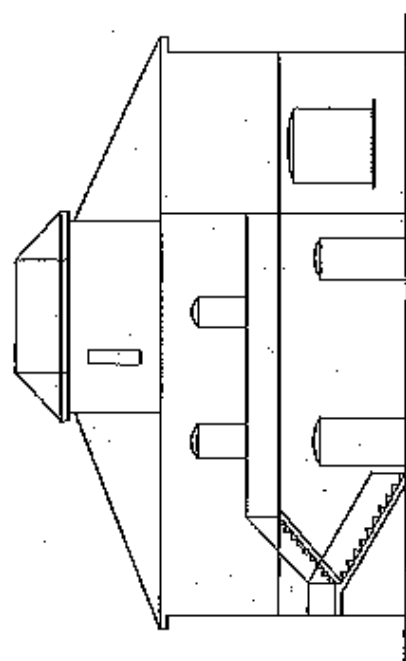

PROSPETTO PRINCIPALE

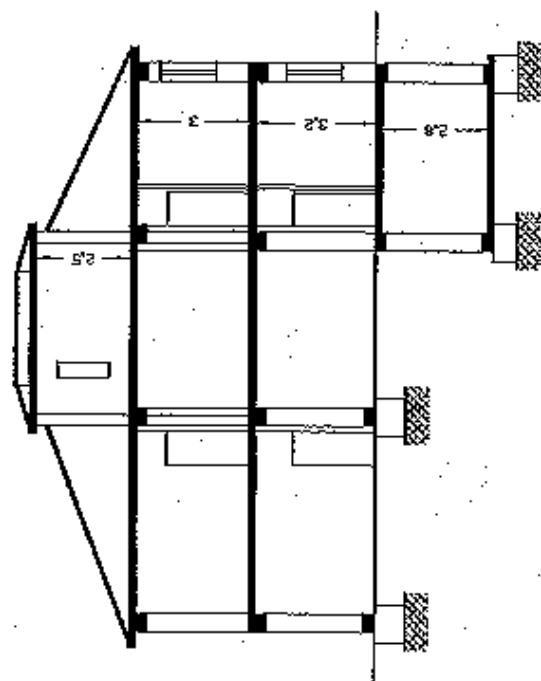

SEZIONE A-A'