

**Agenzia del Territorio  
CATASTO FABBRICATI  
Ufficio Provinciale di  
Caserta**

Dichiarazione protocollo n. CE0172340 del 09/08/2013

Planimetria di u.i.u. in Comune di Caserta

civ. 12-14-16

Identificativi Catastali:

Sezione:

Foglio: 500

Particella: 5253

Subalterno: 23




Compilata da:

Iscritto all'albo:  
Ingegneri

Prov. Caserta

Scheda n. 1

Scala 1:200

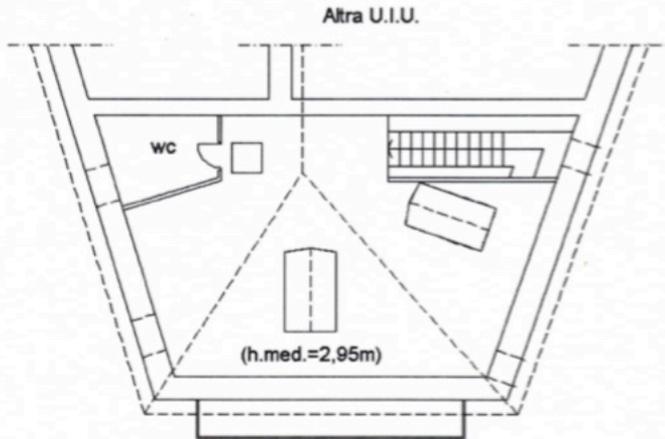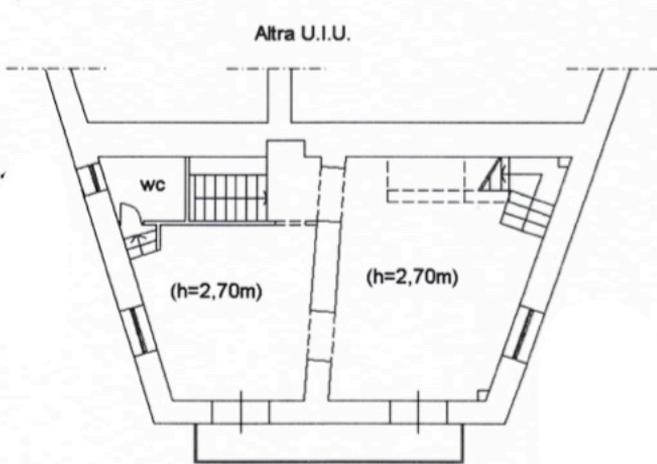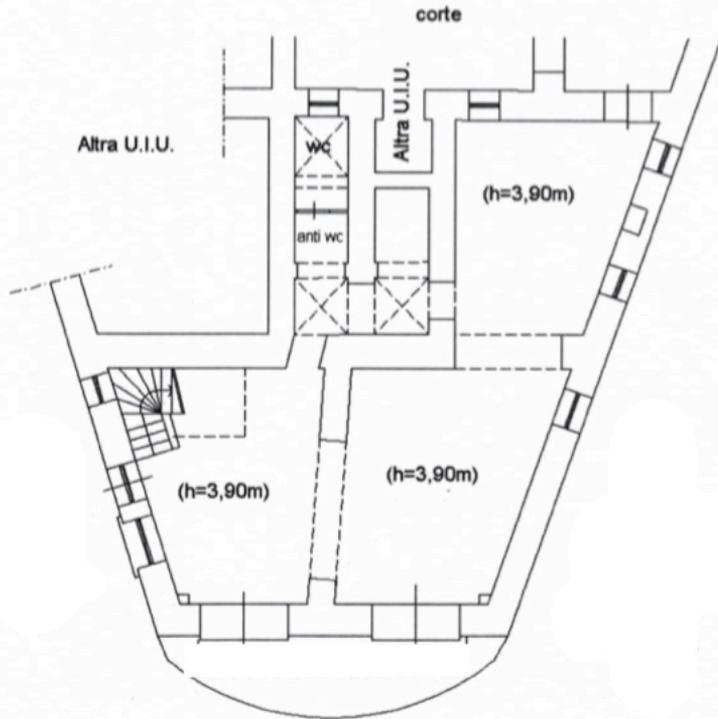

Ultima planimetria in atti



Catasto dei Fabbricati - Situazione al 24/05/2023 - Comune di CASERTA(B963) - < Foglio 500 - Particella 5253 - Subalterno 23 >