



OPERE ESISTENTI

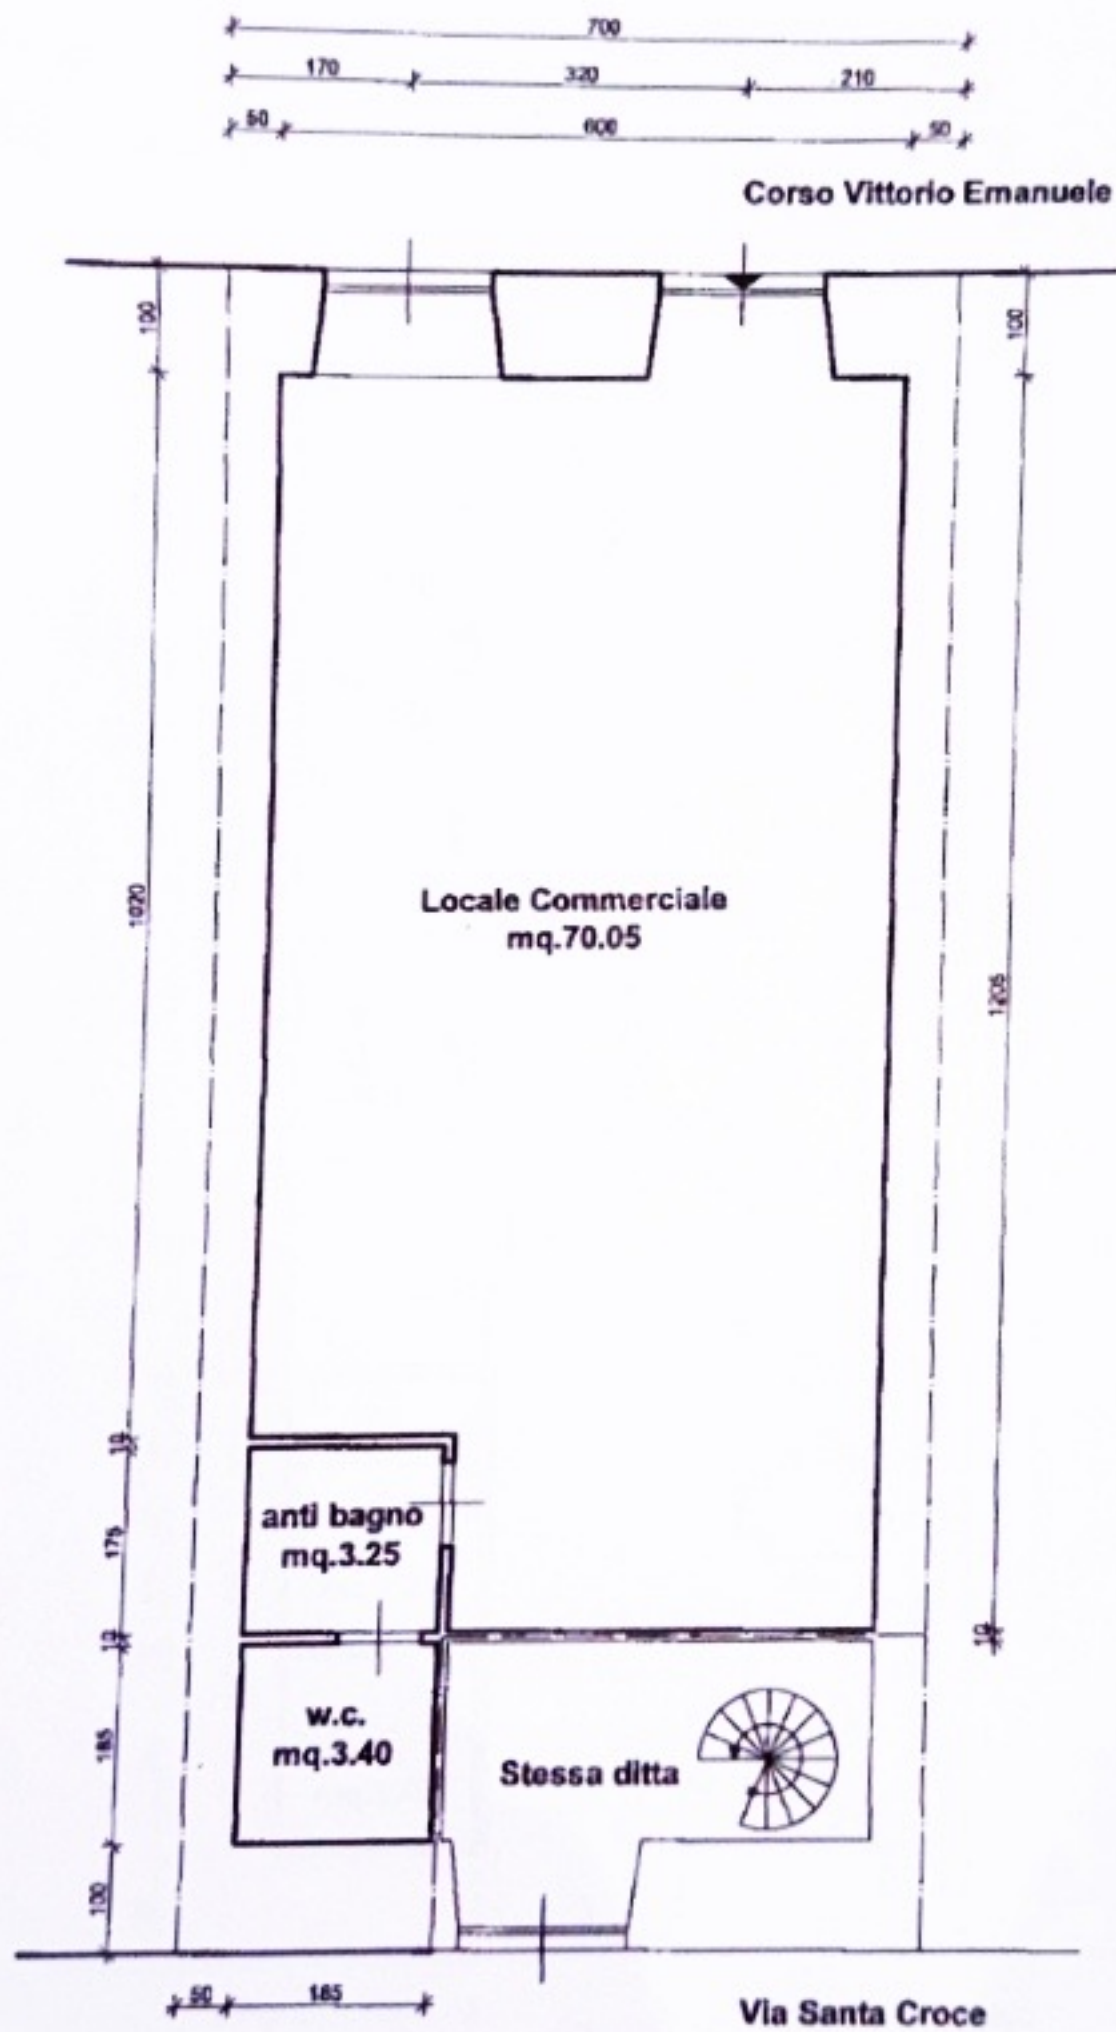

PARTICOLARE ZONA W.C.
scala 1:50

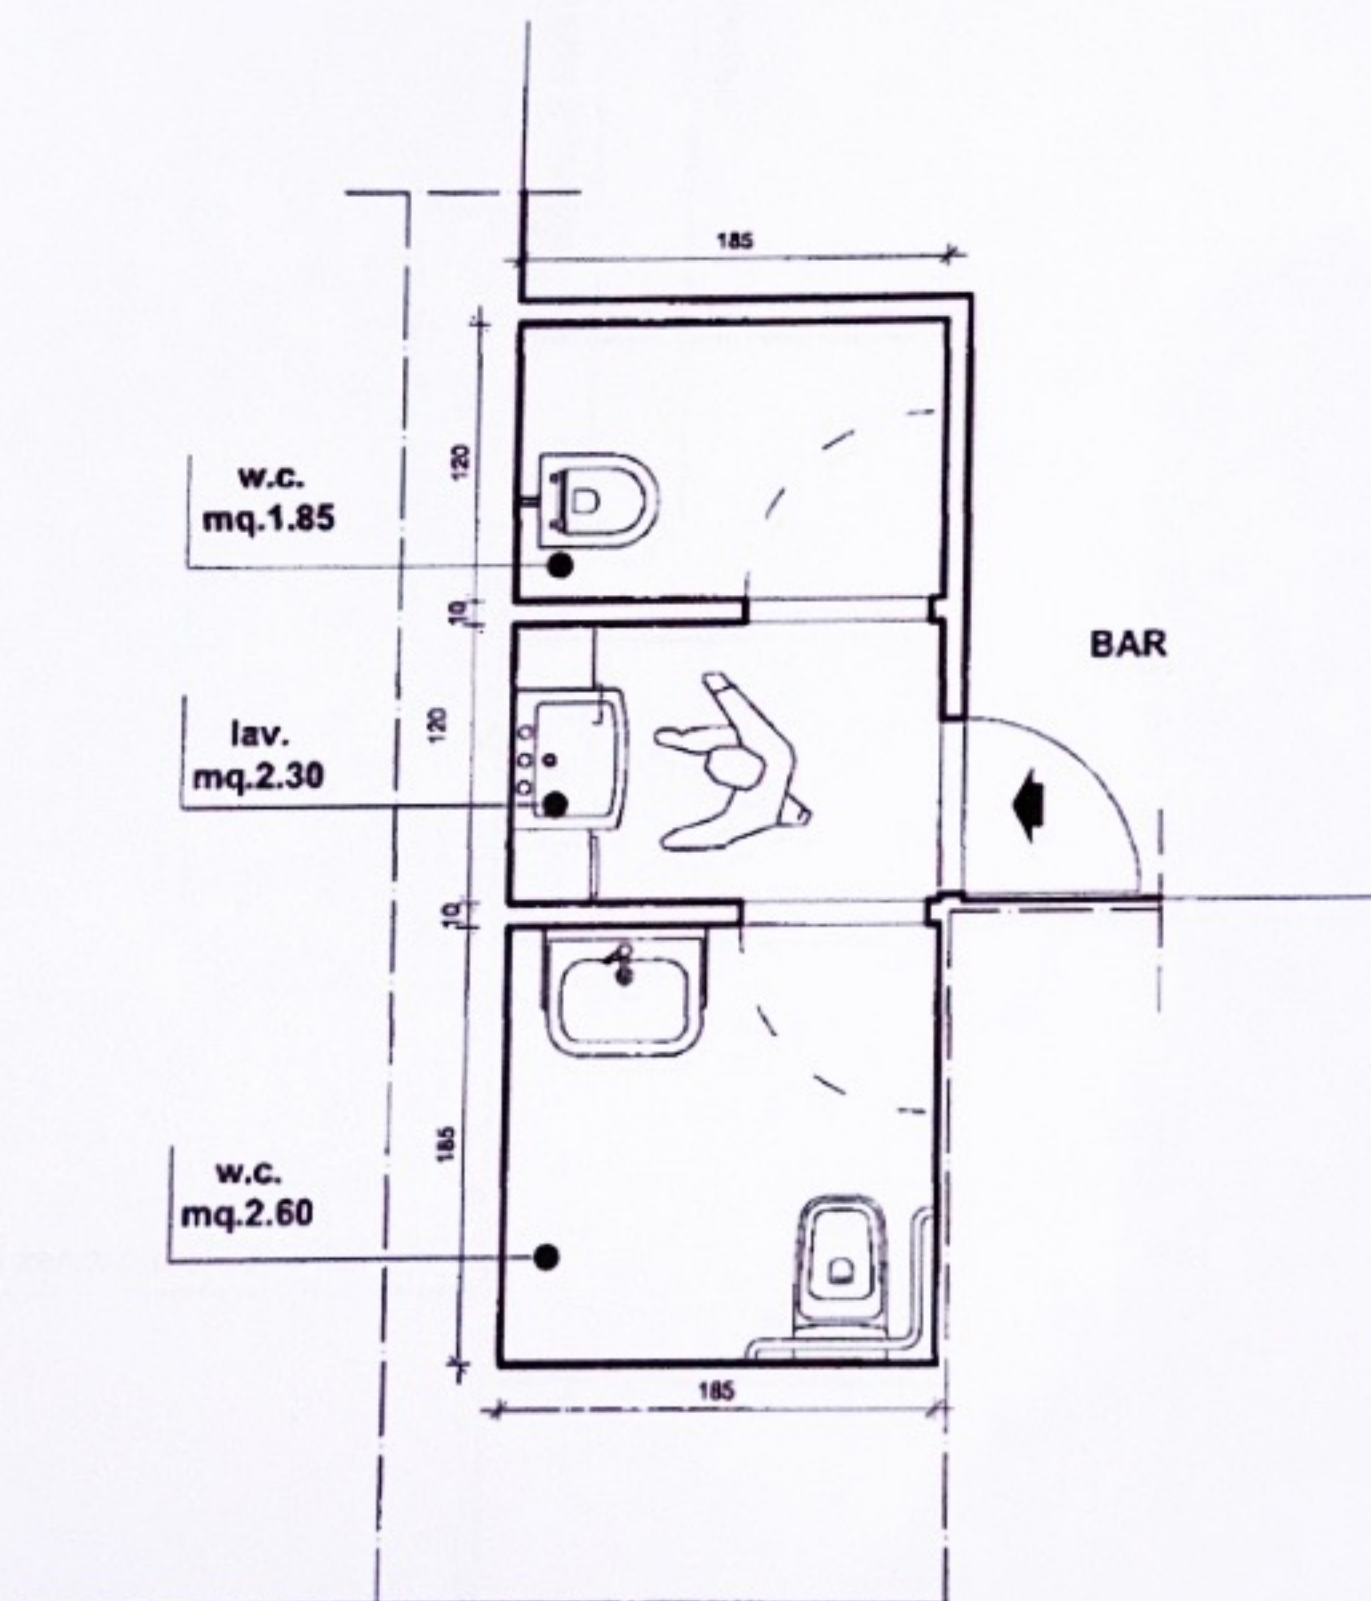

Via Santa Croce