

MODULARIO
F. rig. rend. 447



MINISTERO DELLE FINANZE
DIPARTIMENTO DEL TERRITORIO

MOD. BN (CEU)

CATASTO EDILIZIO URBANO (RDL 13-4-1939, n. 652)


LIRE
500

65


Planimetria di u.i.u. in Comune di NOVI LIGURE via MONTESABOTIMO civ. 29 A

mappale 578

pianta piano interrato

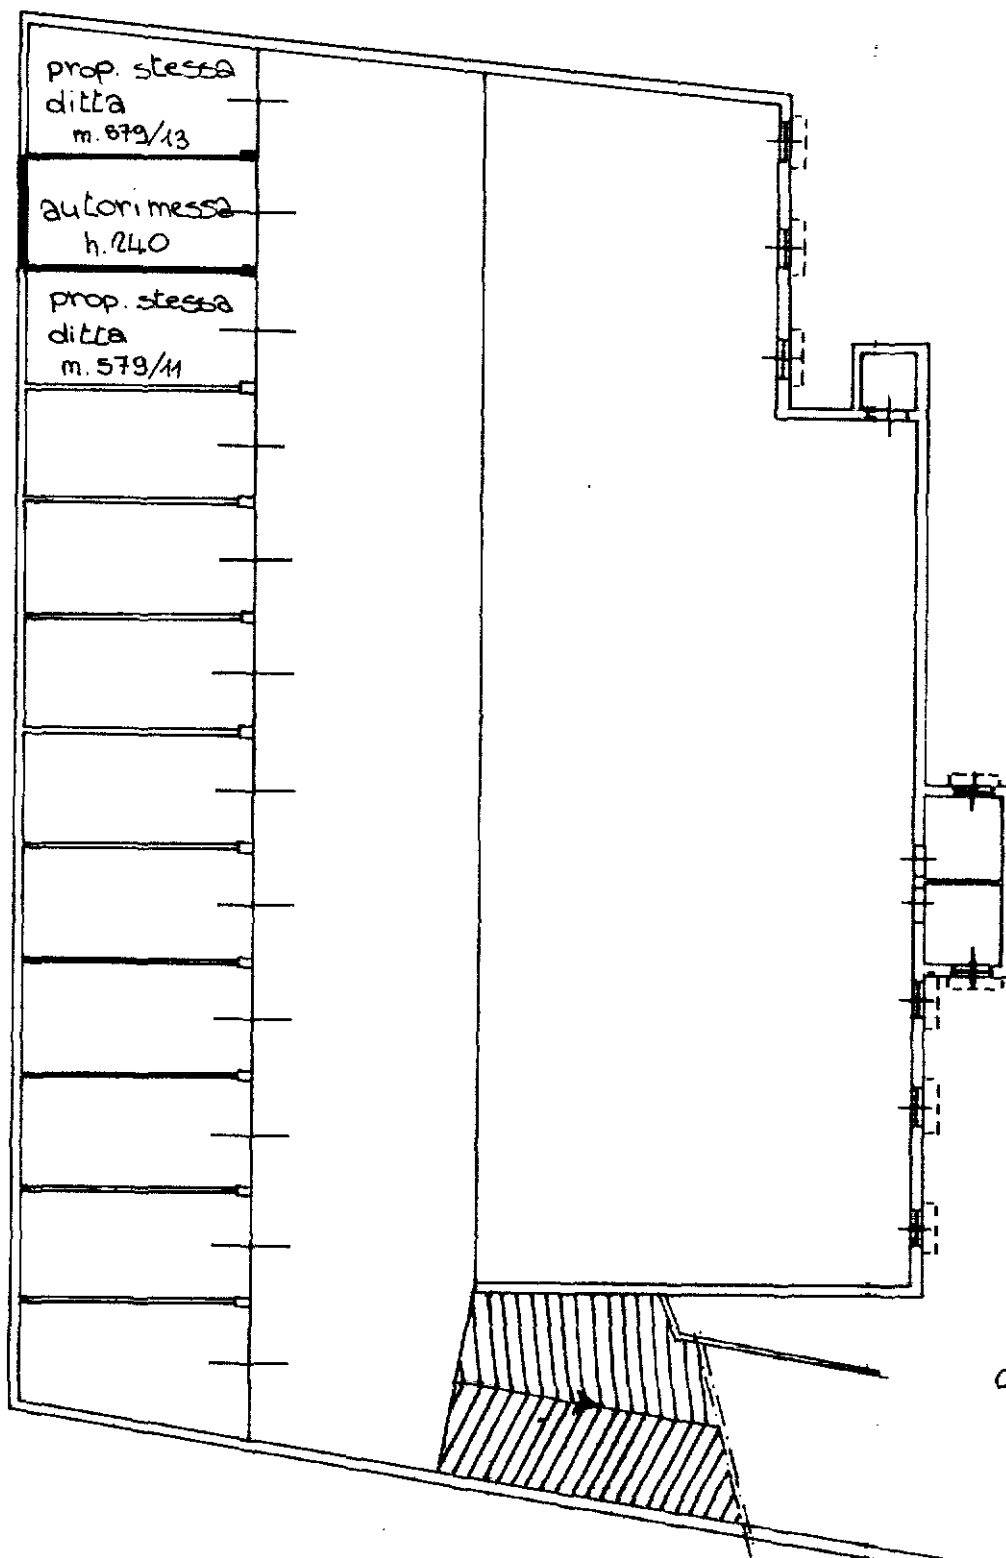

ORIENTAMENTO

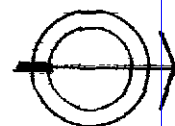

SCALA DI 1:200

Dichiarazione di N.C. ☒
Denuncia di variazione ☐

Compilata dal geom. Milite Renzo
(titolo, cognome e nome)

RISERVATO ALL'UFFICIO

Iscritto all'albo de geometri

della provincia di A.S.

data 05/05/96

PB 472/81

28 05 1996

Ultima planimetria in atti
F. 578 12

Data presentazione: 28/05/1996 - Data: 30/09/2023 - n. T67325 - Richiedente: RBNMRN57R50F965L

Totale schede: 1 - Formato di acquisizione: A4 (210x297) - Formato stampa: A4 (210x297)