



Agenzia delle Entrate
CATASTO FABBRICATI
 Ufficio provinciale di Ancona

ELABORATO PLANIMETRICO	Completato da: Politi Alessandro	Iscritto all'albo: Geometri	Prov. Ancona	N. 01537
Comune di Monsano	Sezione:	Foglio: 5	Particella: 193	Protocollo n. AN0121188 del 16/12/2016
Dimensione grafica dei subalterni	Tipo Mappale n. 150472 del 13/12/2016 Scala 1 : 500			

PIANO TERRA

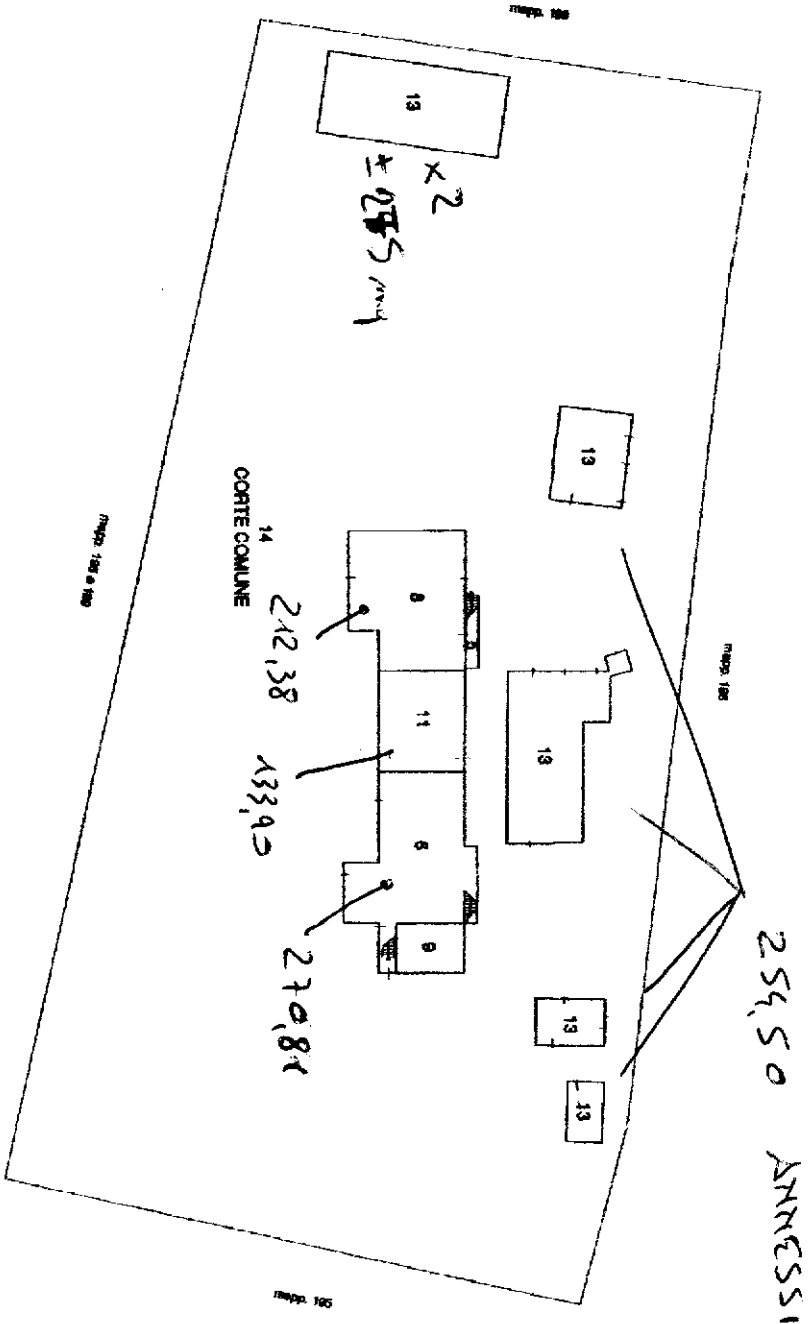


PIANO PRIMO

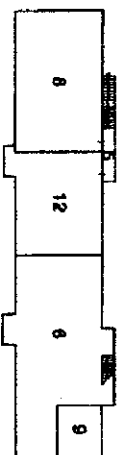

Dimensione 617,09

276,90 RESIDENZIALE
 340,19 RESIDENZIALE

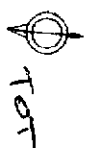

1466,59 mq

**Agenzia del Territorio
CATASTO FABBRICATI
Ufficio Provinciale di
Ancona**

Dichiarazione protocollo n. AN0188763 del 29/11/2012

Planimetria di u.i.u. in Comune di Monsano

Via Salvatorta

civ. 4

Identificativi Catastali:

Sezione:

Foglio: 5

Particella: 193

Subalterno: 8

Compilata da:

Politi Alessandro

Iscritto all'albo:
Geometri


Prov. Ancona

N. 1537

Scheda n. 1


Scala 1:200

PIANO TERRA

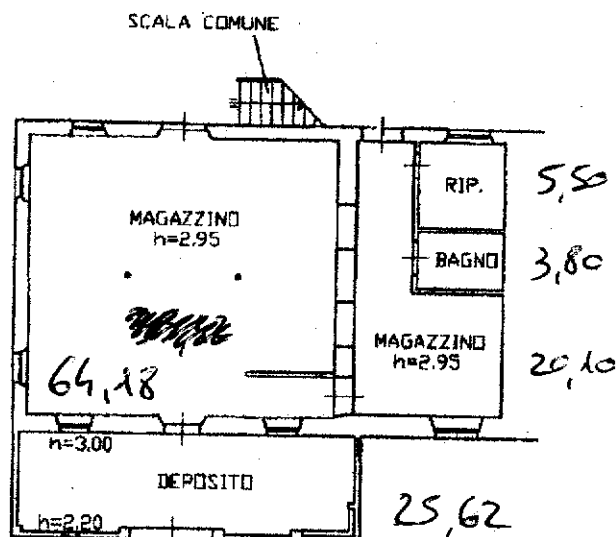

119,20 mq

PIANO PRIMO

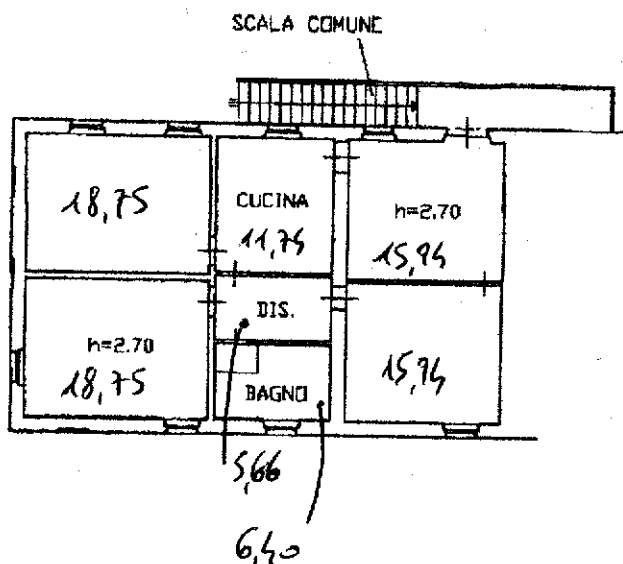

93,18 mq

TOT
212,38

Ultima planimetria in atti

Data: 25/10/2019 - n. T99315 - Richiedente: BDTL NZ83E09E388H

Totale schede: 1 - Formato di acquisizione: A4(210x297) - Formato stampa richiesto: A4(210x297)

Catasto dei Fabbricati - Situazione al 25/10/2019 - Comune di MONSANO (F381) - < Foglio: 5 - Particella: 193 - Subalterno: 8 >
VIA SALVATORTA n. 4 piano: T-1;

Agenzia delle Entrate
CATASTO FABBRICATI
Ufficio Provinciale di
Ancona

Dichiarazione protocollo n. AN0102793 del 04/10/2016

Planimetria di u.i.u. in Comune di Monsano

Via Selvatorita

civ. 4

Identificativi Catastali:

Sezione:

Foglio: 5

Particella: 193

Subalterno: 11

Compilata da:

Politi Alessandro

Iscritto all'albo:

Geometri

Prov. Ancona

N. 01537


Scheda n. 1

Scala 1:200

PIANO TERRA

napp. 193/4

napp. 193/8

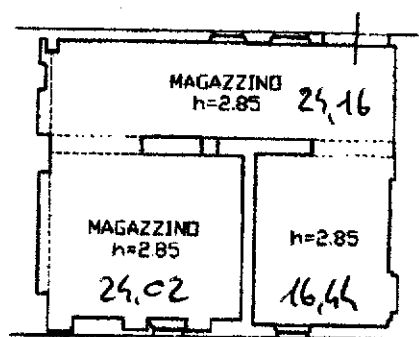

napp. 193/6

napp. 193/4

64,62 mq



11+12 = 133,90 mq

Catasto dei Fabbricati - Situazione al 25/10/2019 - Comune di MONSANO (F381) - < Foglio: 5 - Particella: 193 - Subalterno: 11 >
VIA SELVATORITA n. 4 piano: T;

Ultima planimetria in atti

Data: 25/10/2019 - n. T99318 - Richiedente: BDTLNZ83E09E388H

Totale schede: 1 - Formato di acquisizione: A4(210x297) - Formato stampa richiesto: A4(210x297)

Agenzia delle Entrate
CATASTO FABBRICATI
 Ufficio Provinciale di
 Ancona

Dichiarazione protocollo n. AN0102793 del 04/10/2016

Planimetria di u.i.u. in Comune di Monsano

Via Selvatorita

civ. 4

Identificativi Catastali:

Sezione:

Foglio: 5

Particella: 193

Subalterno: 12

Compilata da:

Politi Alessandro

Iscritto all'albo:

Geometri

Prov. Ancona

N. 01537

Scheda n. 1

Scala 1:200


PIANO PRIMO

SCALA COMUNE

mapp. 193/4

mapp. 193/8

mapp. 193/6

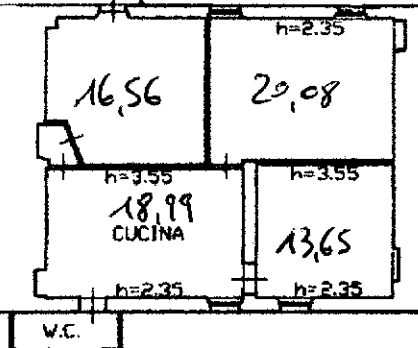

mapp. 193/4



69,28 mq

Catasto dei Fabbricati - Situazione al 25/10/2019 - Comune di MONSANO (F381) - < Foglio: 5 - Particella: 193 - Subalterno: 12 >
 VIA SELVATORITA n. 4 piano: 1;

Ultima planimetria in atti

Data: 25/10/2019 - n. T99319 - Richiedente: BDTLNZ83E09E388H

Totale schede: 1 - Formato di acquisizione: A4(210x297) - Formato stampa richiesto: A4(210x297)

Ultima planimetria in atti

002 : T 200

Agenzia delle Entrate
CATASTO FABBRICATI
Ufficio provinciale di
Ancona

Obbligatoria protocollo n. AN012189 del 16/12/2016
Rimborseria di v.i.v. in Comune di Monastero
Via Solvatore

2

Identificator Catasta:

Sesione:


Foglio: 5

Particella: 193

Subalterno: 13

Complata da:
Politti Alessandro
Isoratto all'albo:
Geometria


01927

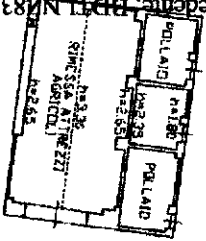

93/14

MEAD. : 52/14


6300

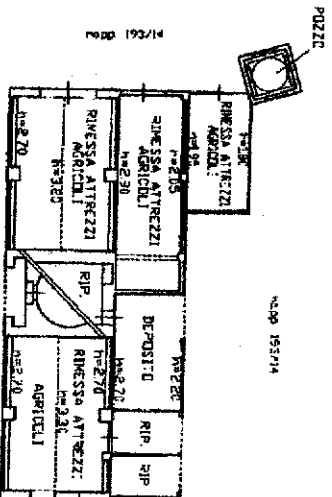


ms. pp. 153r14

Mo. pp. 192/14

140,92

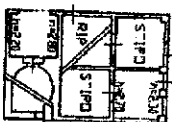

NO. 353/14

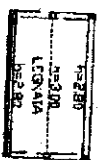


гггг. 193/14

Map: 193/14

27,54

29,04

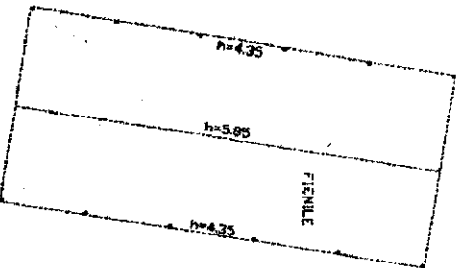

Wapp. 193/14

1937

Page 193/14

PIANO TERRA



AGENZIA DEL TERRITORIO
CATASTO FABBRICATI
Ufficio Provinciale di
Ancona

Scheda n. 1
Scala 1:200

Identificativi Catastali:

Sezione:
Foglio: 5
Particella: 193
Subalterno: 6

Planimetria di u.i. n. in Comune di Monsano


Dichiarazione protocollo n. AN0188763 del 29/11/2012

div. 4

Completata da:
Politi Alessandro
Isoritto all'albo:
Geometri


Prov. Ancona
N. 1537

PIANO TERRA

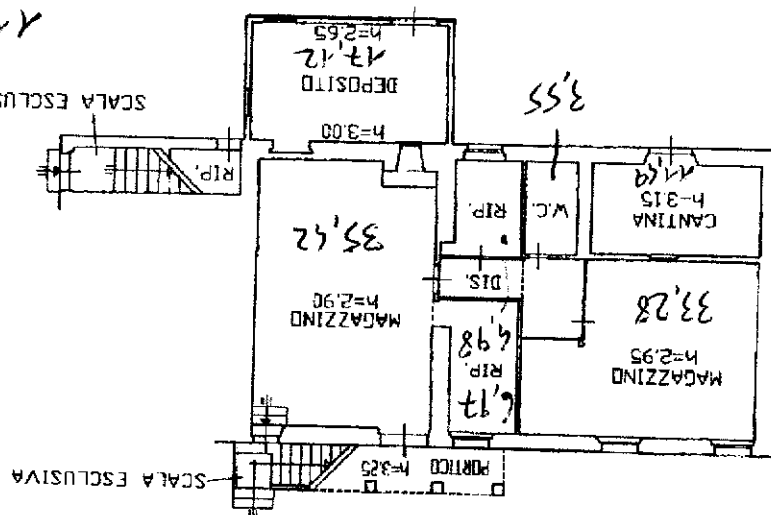

12.81 mq
+ 6.36 = 19.17

PIANO PRIMO

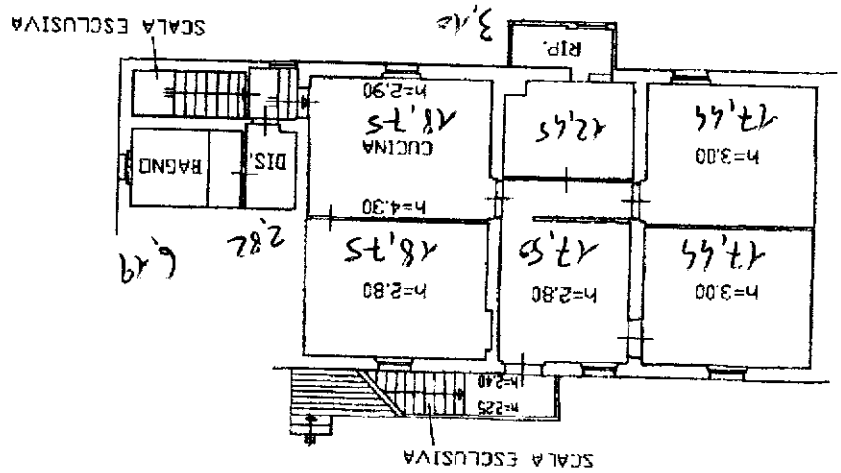

11.49
+ 5.75 = 17.24



Prima planimetria in atti

Data: 25/10/2019 - n. T99313 - Richiedente: BDTL/NZ83E09E388H

Formato di acquisizione: A4(210x297) - Formato stampa richiesto: A4(210x297)

AGENZIA DEL TERRITORIO
UFFICIO PROVINCIALE DI
ANCONA

Scala n. 1
Scala 1:200

Declarazione protocollata n. AN0188763 del 29/11/2012

Planimetria di u.l.u. in Comune di Monsano

Via Selvatorica

ATA. 4

Compilata da:
Politi Alessandro

Isritto all'albo:
Geometri

Prov. Ancona

N. 1537


Identificativi Catastali:

Sezione:
Foglio: 5

Particella: 193


Subalterno: 9

PIANO TERRA

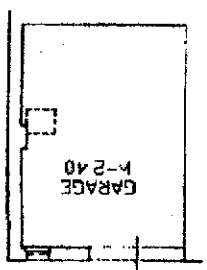

27,40

PIANO PRIMO

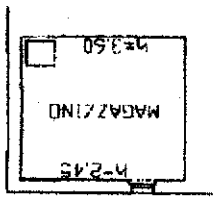

16,55



Ultima planimetria in atti

Data: 25/10/2019 - n. T99316 - Richiedente: BD/TLN/283E09E388H
Totale schede: 1 - Formato di acquisizione: A4(210x297) - Formato stampa richiesto: A4(210x297)