


PLANIMETRIA GENERALE

Rapp. 1:500

Sovrapposizione catastale con ortofoto

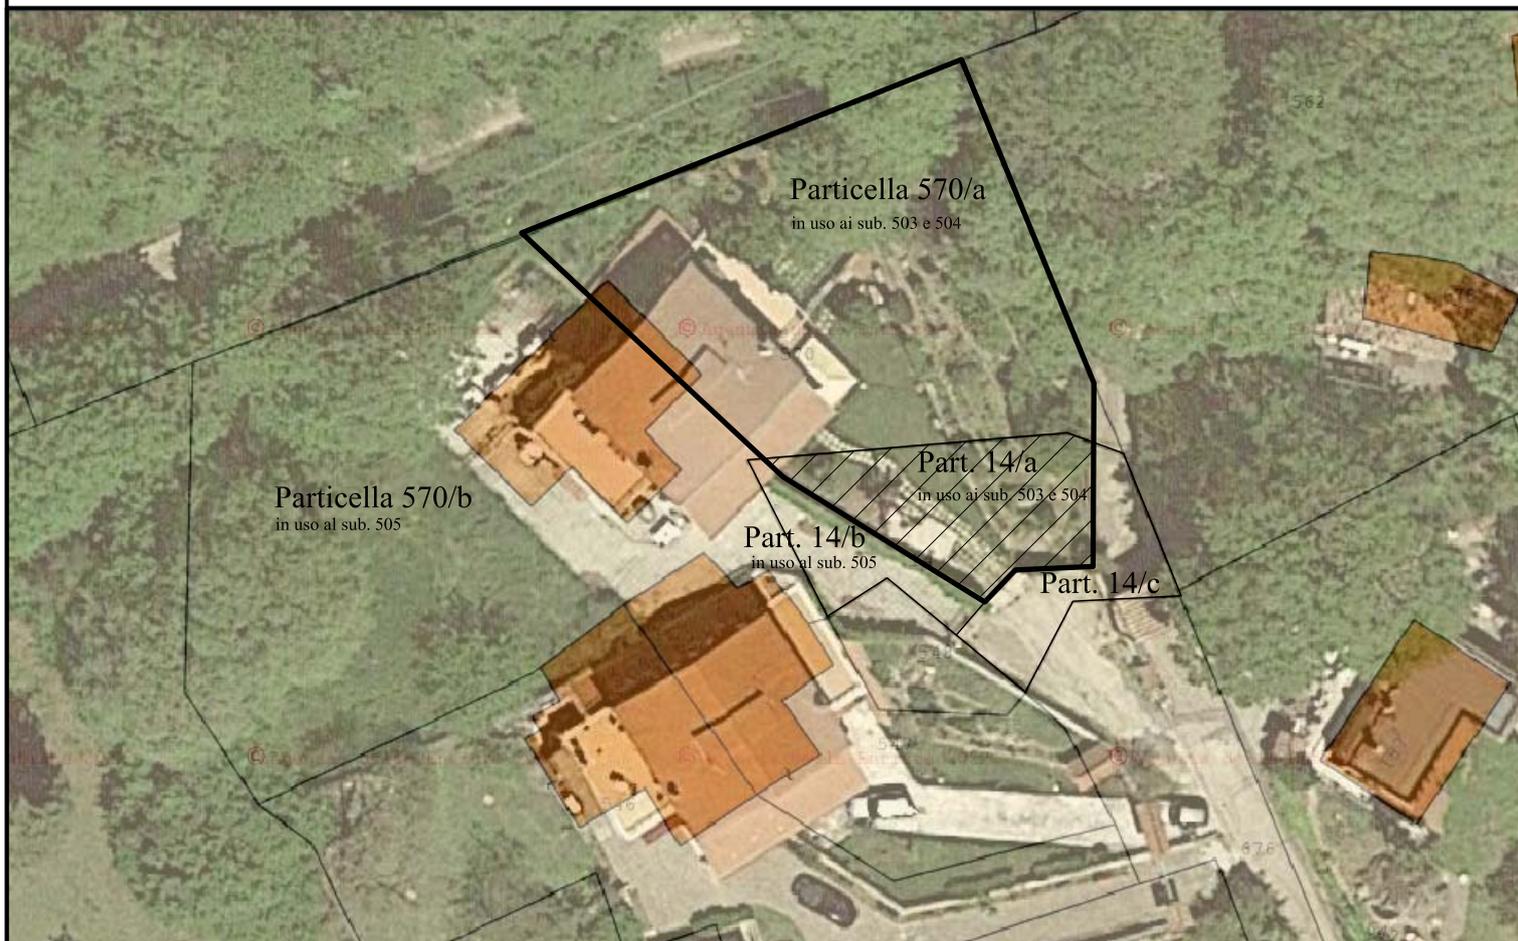

Particella 570/a	in uso ai sub 503 e 504 (sup. 600 mq)
Particella 570/b	in uso al sub. 505
Particella 14	proprietà CEPI costruzioni edili e promozioni immobiliari srl
Particella 14/a	in uso ai sub 503 e 504 (sup. 145 mq)
Particella 14/b	in uso al sub. 505


RILIEVO DELLO STATO DI FATTO

Rapp. 1:100

PIANO TERRA

H = 2.70 m

Terrapieno su area esterna di pertinenza

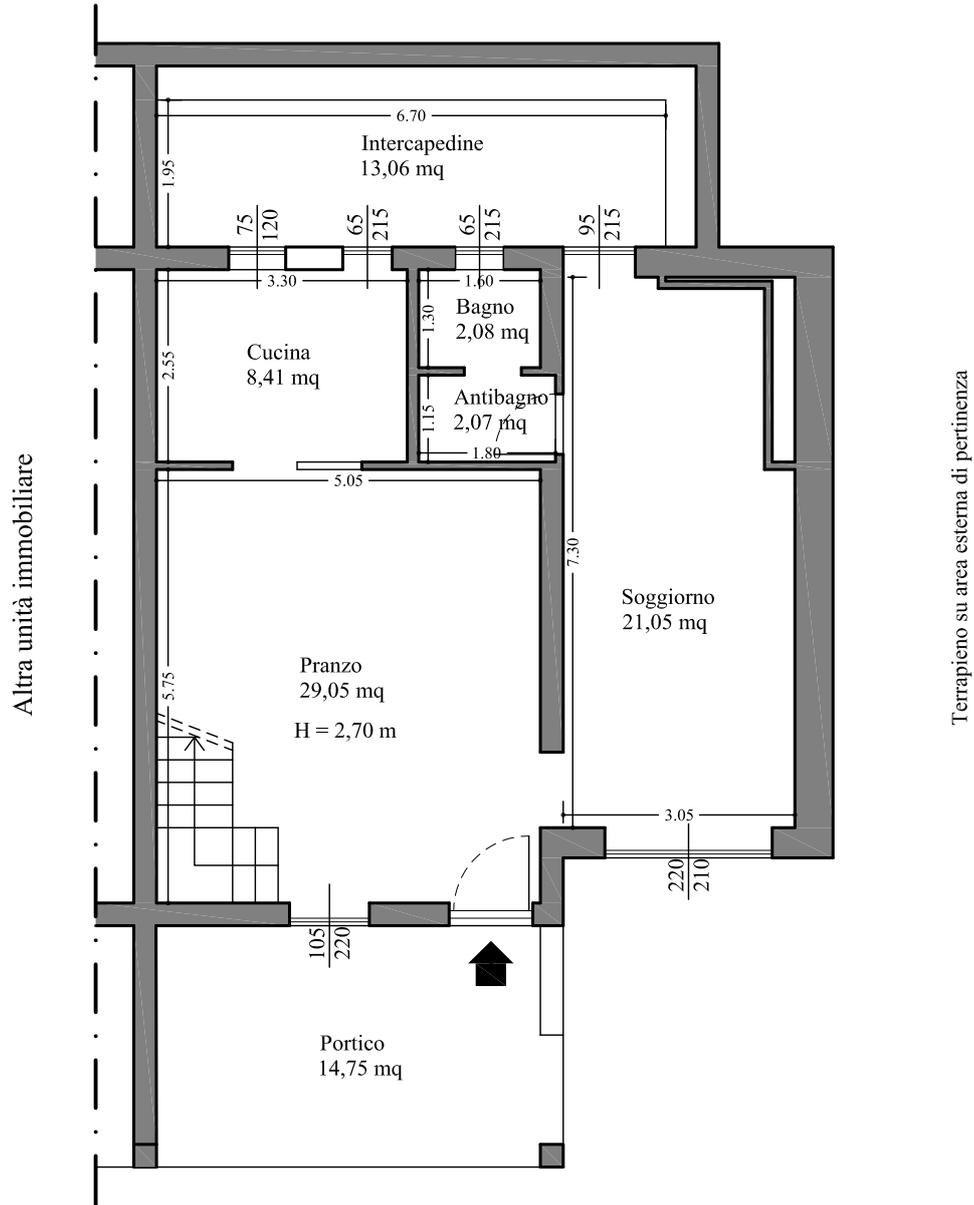

Area esterna di pertinenza




RILIEVO DELLO STATO DI FATTO

Rapp. 1:100

PIANO PRIMO

H = 2.70 m

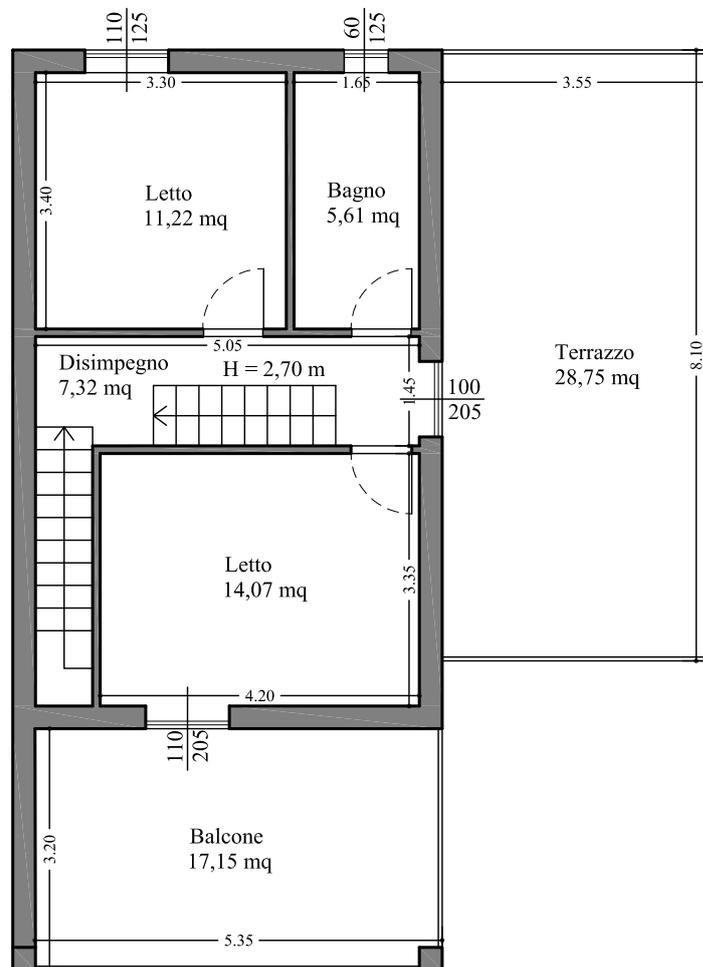

Area esterna di pertinenza



RILIEVO DELLO STATO DI FATTO

Rapp. 1:100

PIANO SECONDO

Hm = 1.90 m

