

Ultima planimetria in atti

Agenzia delle Entrate
CATASTO FABBRICATI
Ufficio provinciale di
Ravenna


Dichiarazione protocollo n. RA0048339 del 01/06/2022
Comune di Cervia
Viale Giacomo Matteotti

Planimetria
Scheda 1 - P. 1
Scala 1: 200

civ. 61/A

Identificativi Catastali:
Sezione: 15
Foglio: 15
Particella: 1415
Subalterno: 27

Compilata da:
Menelli Andrea
Iscritto all'albo:
Geometri
Prov. Ravenna
N. 1437

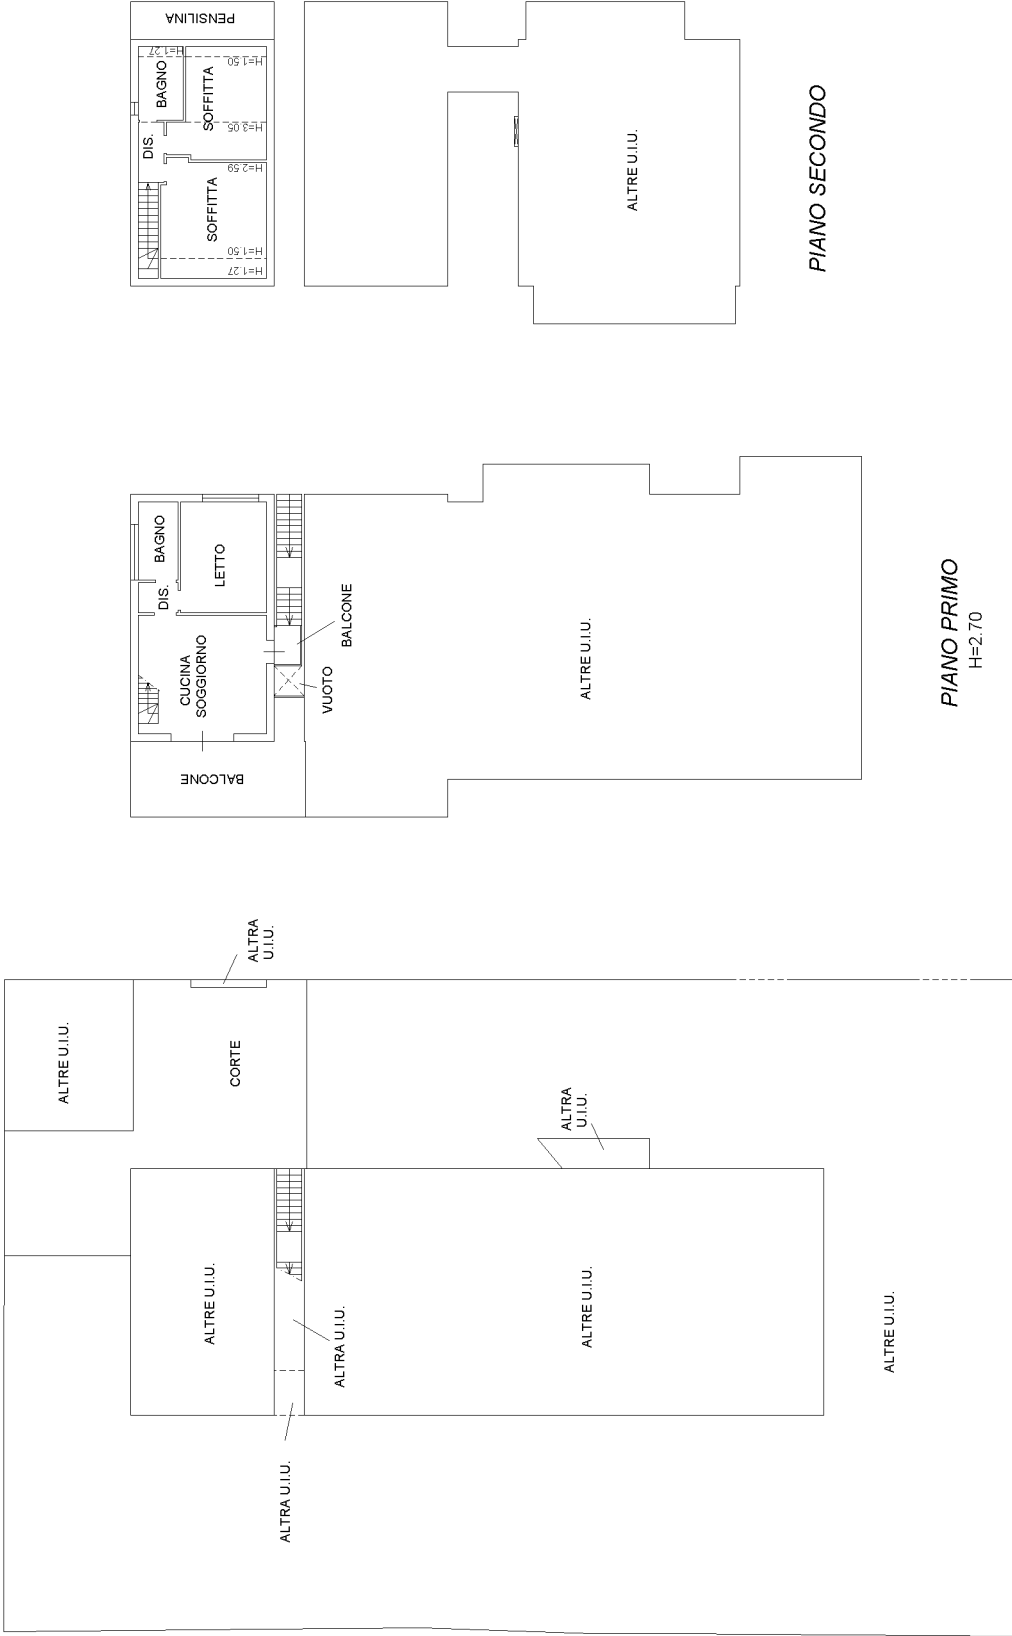

PIANO TERRA

PIANO PRIMO
H=2.70

PIANO SECONDO

10 metri