

**Agenzia delle Entrate
CATASTO FABBRICATI
Ufficio Provinciale di
Ravenna**

Dichiarazione protocollo n. RA0050140 del 06/09/2019

Comune di Cervia

Viale Giacomo Matteotti

civ. 61/A

Identificativi Catastali:

Sezione:

Foglio: 15

Particella: 1415

Subalterno: 30

Compilata da:

Tamburini Giovanni

Iscritto all'albo:

Architetti


Prov. Ravenna

N. 727

Planimetria

Scheda n. 1

Scala 1:200

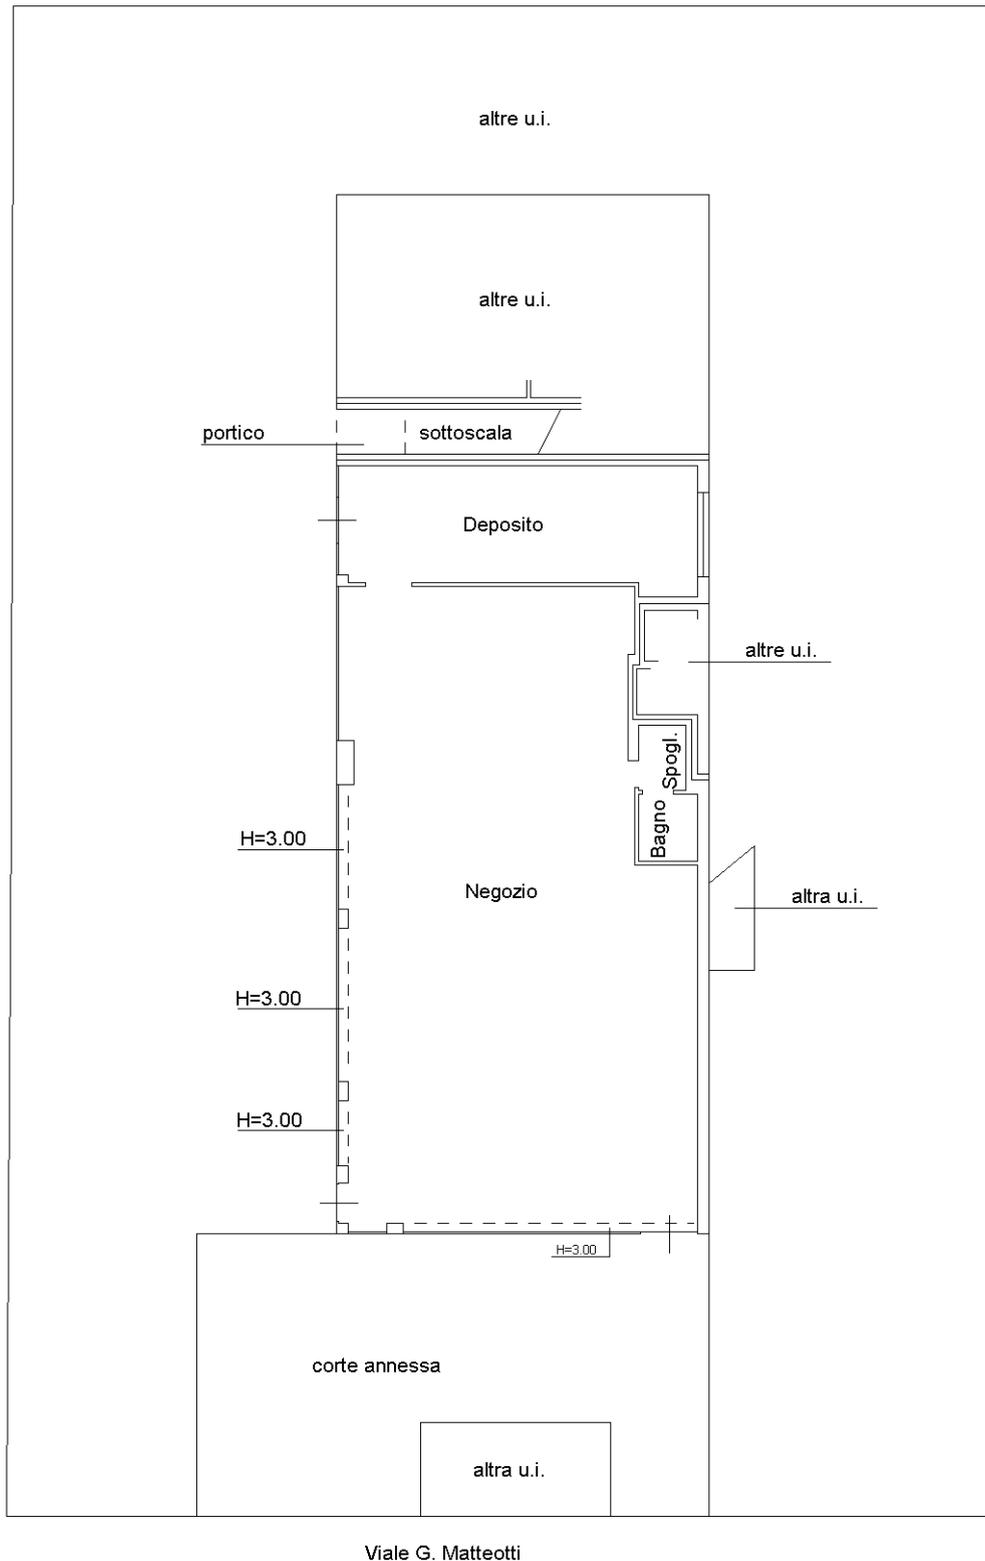

Ultima planimetria in atti

PIANO TERRA H=2.70

Data: 04/04/2023 - n. T20078 - Richiedente: BRNCHR73H59C573J

Totale schede: 1 - Formato di acquisizione: A4(210x297) - Formato stampa richiesto: A4(210x297)