

**Agenzia delle Entrate
CATASTO FABBRICATI
Ufficio Provinciale di
Roma**

Dichiarazione protocollo n. RM0810401 del 28/12/2016

Planimetria di u.i.u. in Comune di Fiano Romano

Via Di Pacciano

civ. 20/A

Identificativi Catastali:

Sezione:
Foglio: 39
Particella: 135
Subalterno: 506

Compilata da:
Mazzetta Ulderico Giuseppe

Iscritto all'albo:
Geometri


Prov. Roma

N. 10545

Scheda n. 1

Scala 1:200

**-ABITAZIONE-
Int.6**

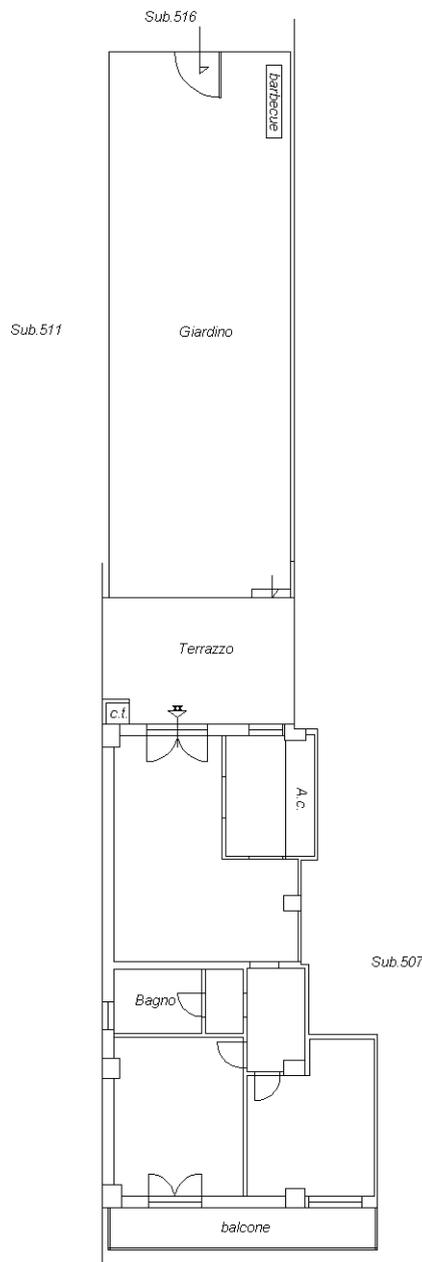

PIANO PRIMO CON CORTE ANNESSA

h=2.80

Catasto dei Fabbricati - Situazione al 17/01/2017 - Comune di FIANO ROMANO (D561) - < Foglio: 39 - Particella: 135 - Subalterno: 506 >
VIA DI PACCIANO n. 20/A piano: 1 interno: 6;



Ultima planimetria in atti