


Agenzia delle Entrate  
CATASTO FABBRICATI  
Ufficio Provinciale di  
Napoli

|                                                      |                    |
|------------------------------------------------------|--------------------|
| Dichiarazione protocollo n. NA0455696 del 13/12/2017 |                    |
| Planimetria di u.i.u. in Comune di Quarto            |                    |
| Via Giacomo Matteotti                                |                    |
| civ. 17                                              |                    |
| Identificativi Catastali:                            | Compilata da:      |
| Sezione:                                             | Belfiore Luigi     |
| Foglio: 12                                           | Iscritto all'albo: |
| Particella: 35                                       | Geometri           |
| Subalterno: 70                                       | Prov. Napoli       |
|                                                      | N. 7120            |

Scheda n. 1      Scala 1:200

PIANO TERZO

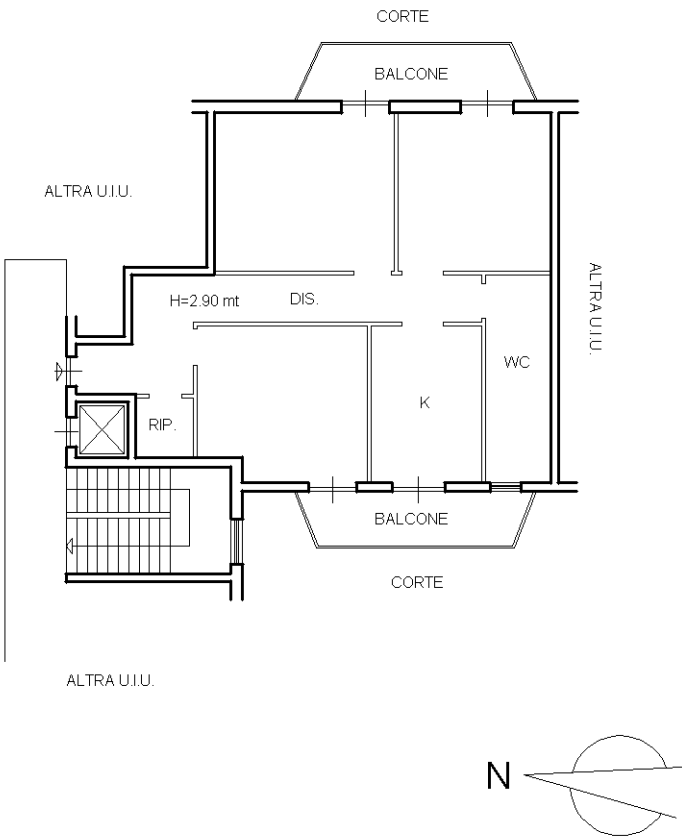

Ultima planimetria in atti