



MINISTERO DELLE FINANZE

DIREZIONE GENERALE DEL CATASTO E DEI SS.TT.EE


CATASTO EDILIZIO URBANO (RDL 13-4-1939, n. 652)

LIRE
250

animetria di u.r.u. in Comune di Pinarolo Po via Ca' del Lupo civ.

Scheda n° 241918

PIANO TERRA

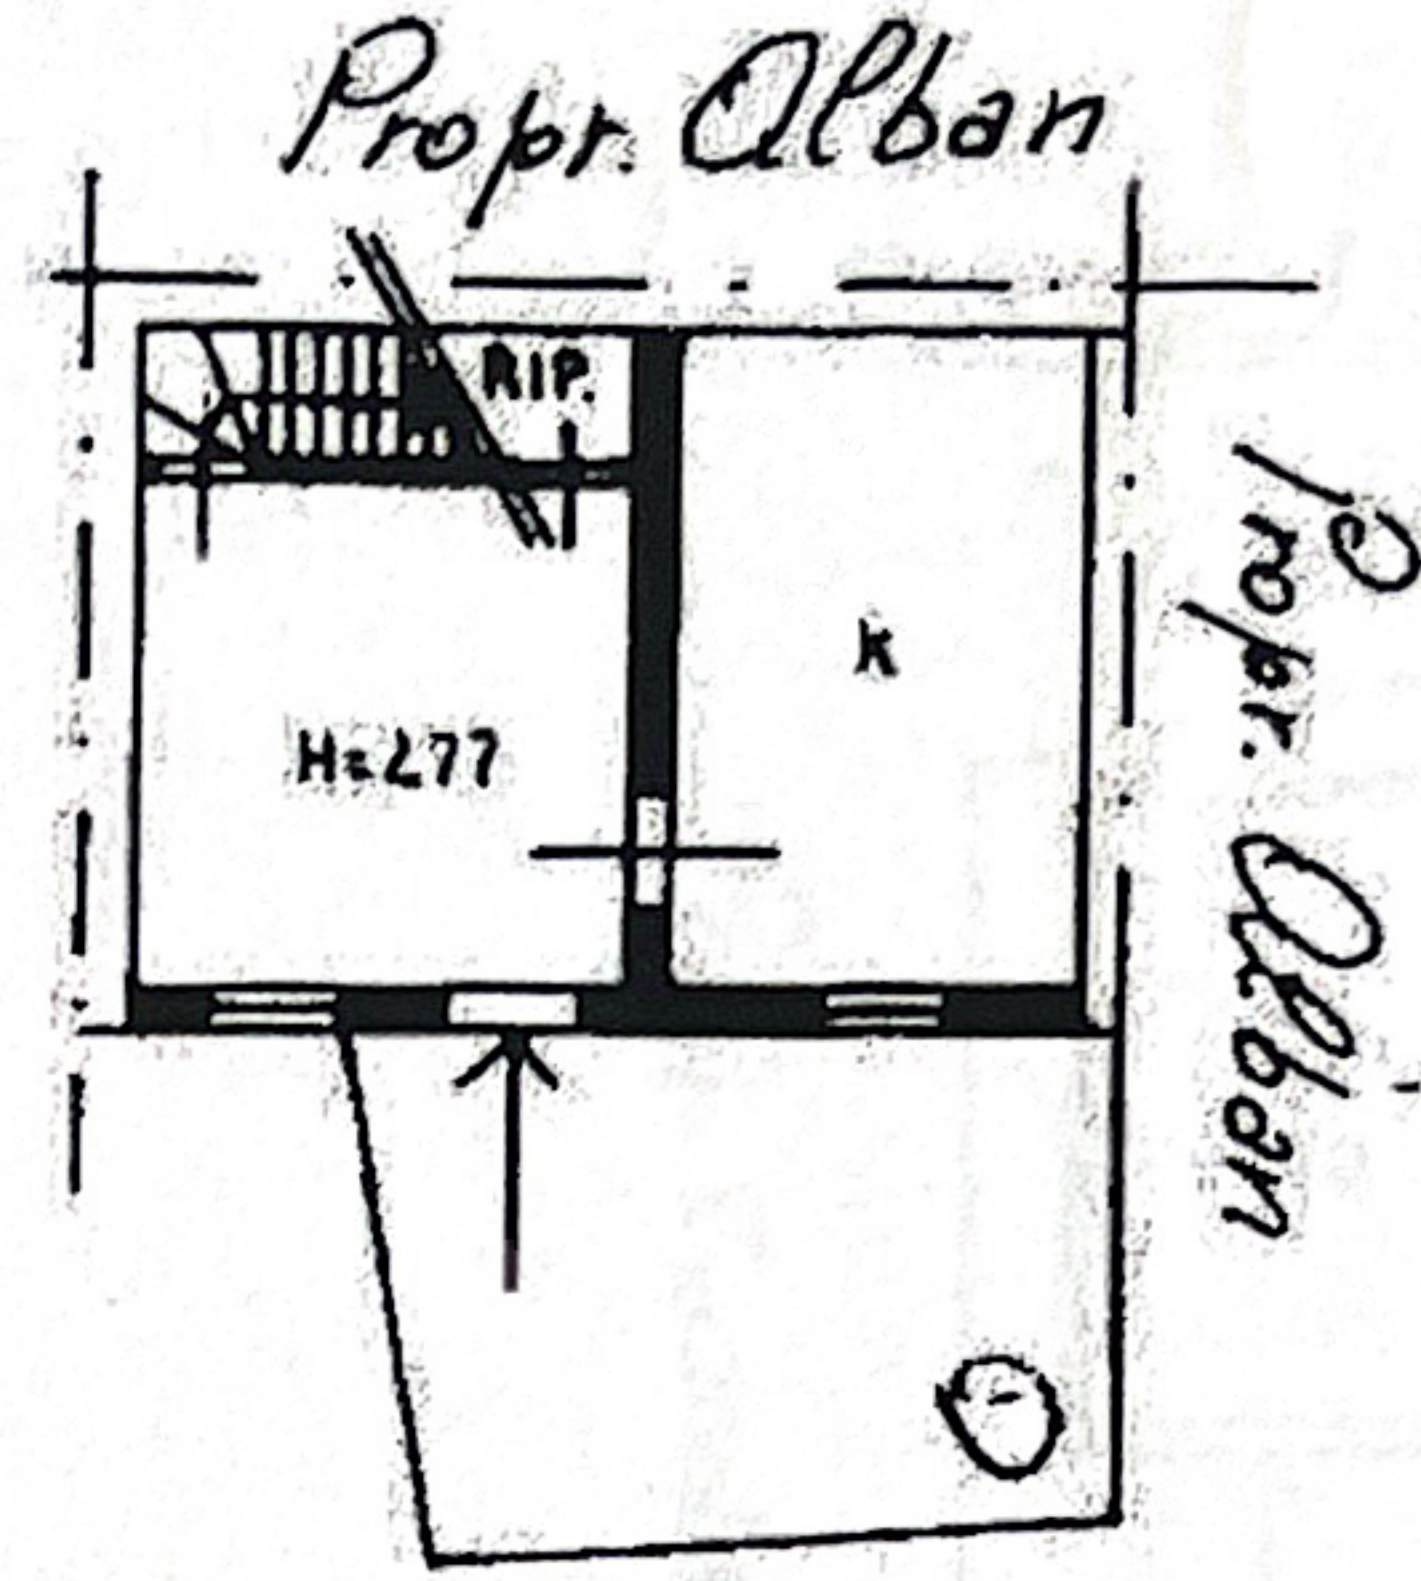


corle comune mapp. 118



10 metri

PIANO PRIMO

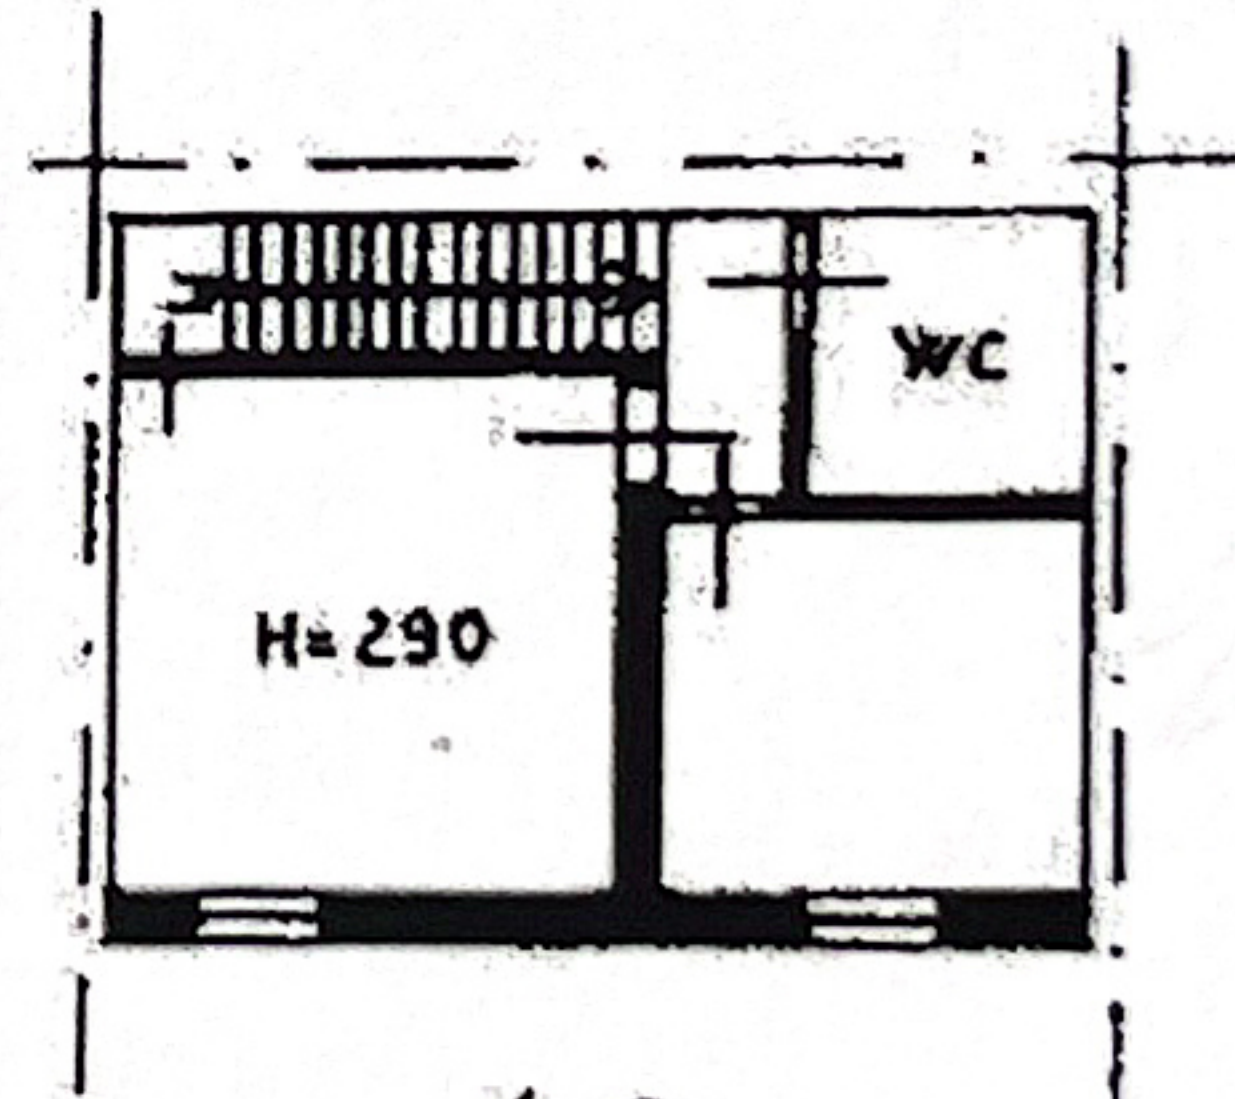

[Handwritten signature]

[Handwritten signature: Bosselli Luigi] *[Handwritten signature: Anna Spadottini]*

ORIENTAMENTO



SCALA DI 1:200

Dichiarazione di N
animetria anatti

Compilata da: Geometra
Titolo, cognome e nome:
Boiacchi Luigi

RISERVATO ALL'UFFICIO

presentazione: 25/11/1993 - Data: 02/04/2015 - n. T272518 - Richiedente: BNCLSN50P06H030T
schede: 1 - Formato di acquisizione: A4(210x297) - Formato stampa richiesto: A4(210x297)
della provincia di Tavola n° 1236

25 NOV 1993

data 18-11-1992 Firma *[Handwritten signature]*

MODULARIO
F. rig. rend. 497



MINISTERO DELLE FINANZE

DIREZIONE GENERALE DEL CATASTO E DEI SS.TT.EE

CATASTO EDILIZIO URBANO (RDL 13-4-1939, n. 652)


Planimetria di u.i.u. in Comune di Pinarolo Po via Ca' del Lupo civ.

scheda n° 2416

PIANO TERRA

Propr. Caazzola


Propr. Caazzola

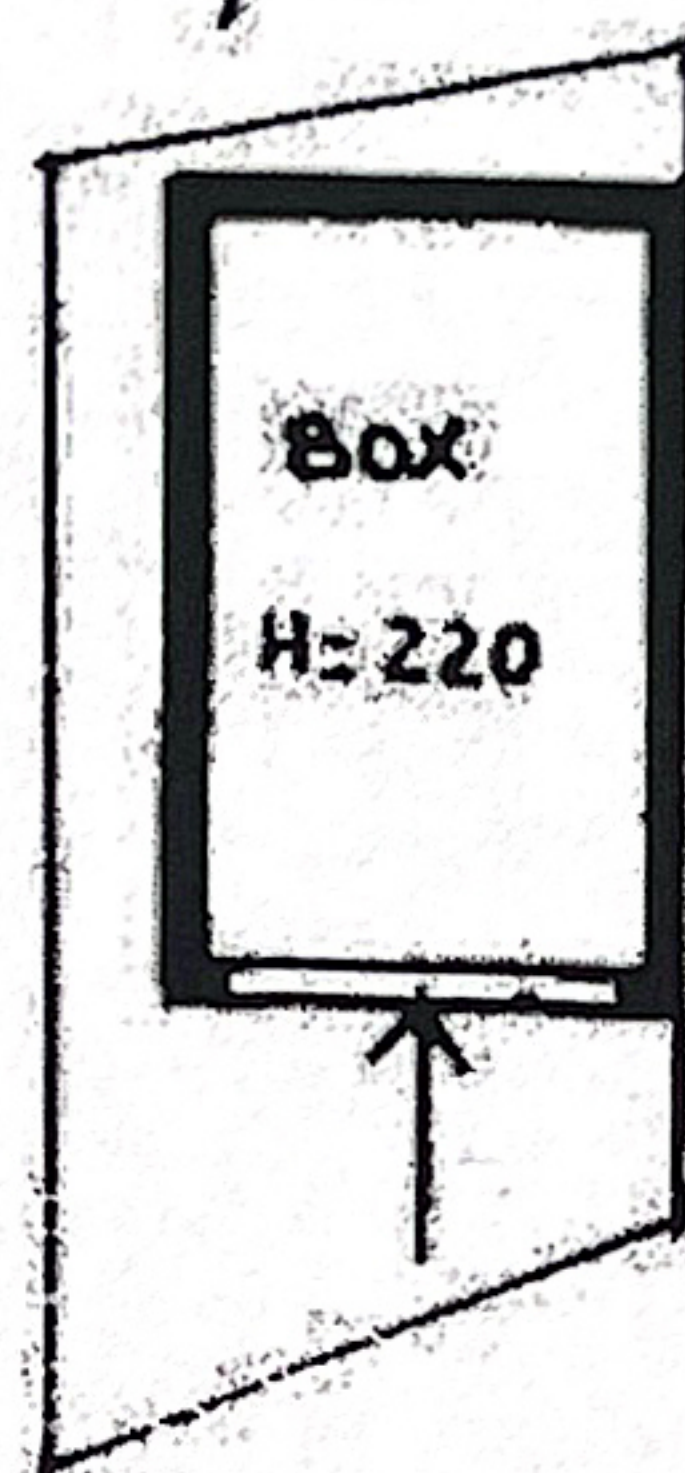

Strada

Propr. Caazzola

PIANO PRIMO

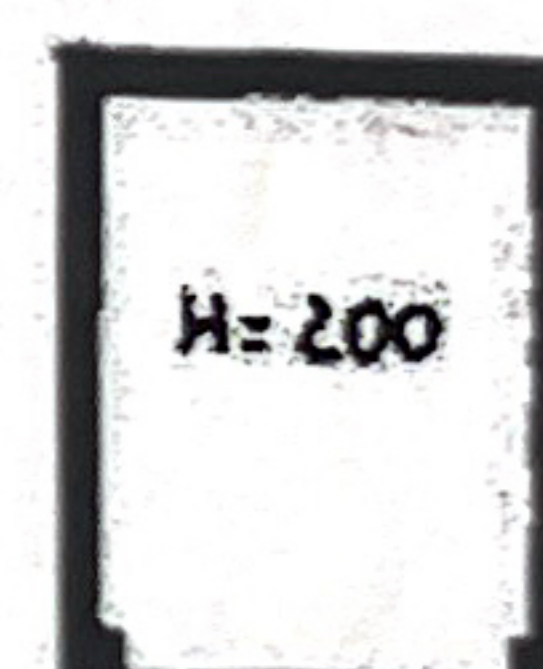

[Handwritten signature]

Voglia di Luigi Spambetta

ORIENTAMENTO

SCALA

Dichiarazione di ☒
Ultima planimetria in atti

Compilata da Geometra
Baiocchi Luigi

RISERVATO ALL'UFFICIO

Data presentazione: 25/11/1993 - Data: 02/04/2015 - n. T272519 - Richiedente: BNCLSN50P06H030T

Totale schede 1 - Formato di acquisizione: A4(210x297) - Formato stampa richiesto: A4(210x297)

54 Sub

data 18-11-1992 Firma