



PIANO TERRA

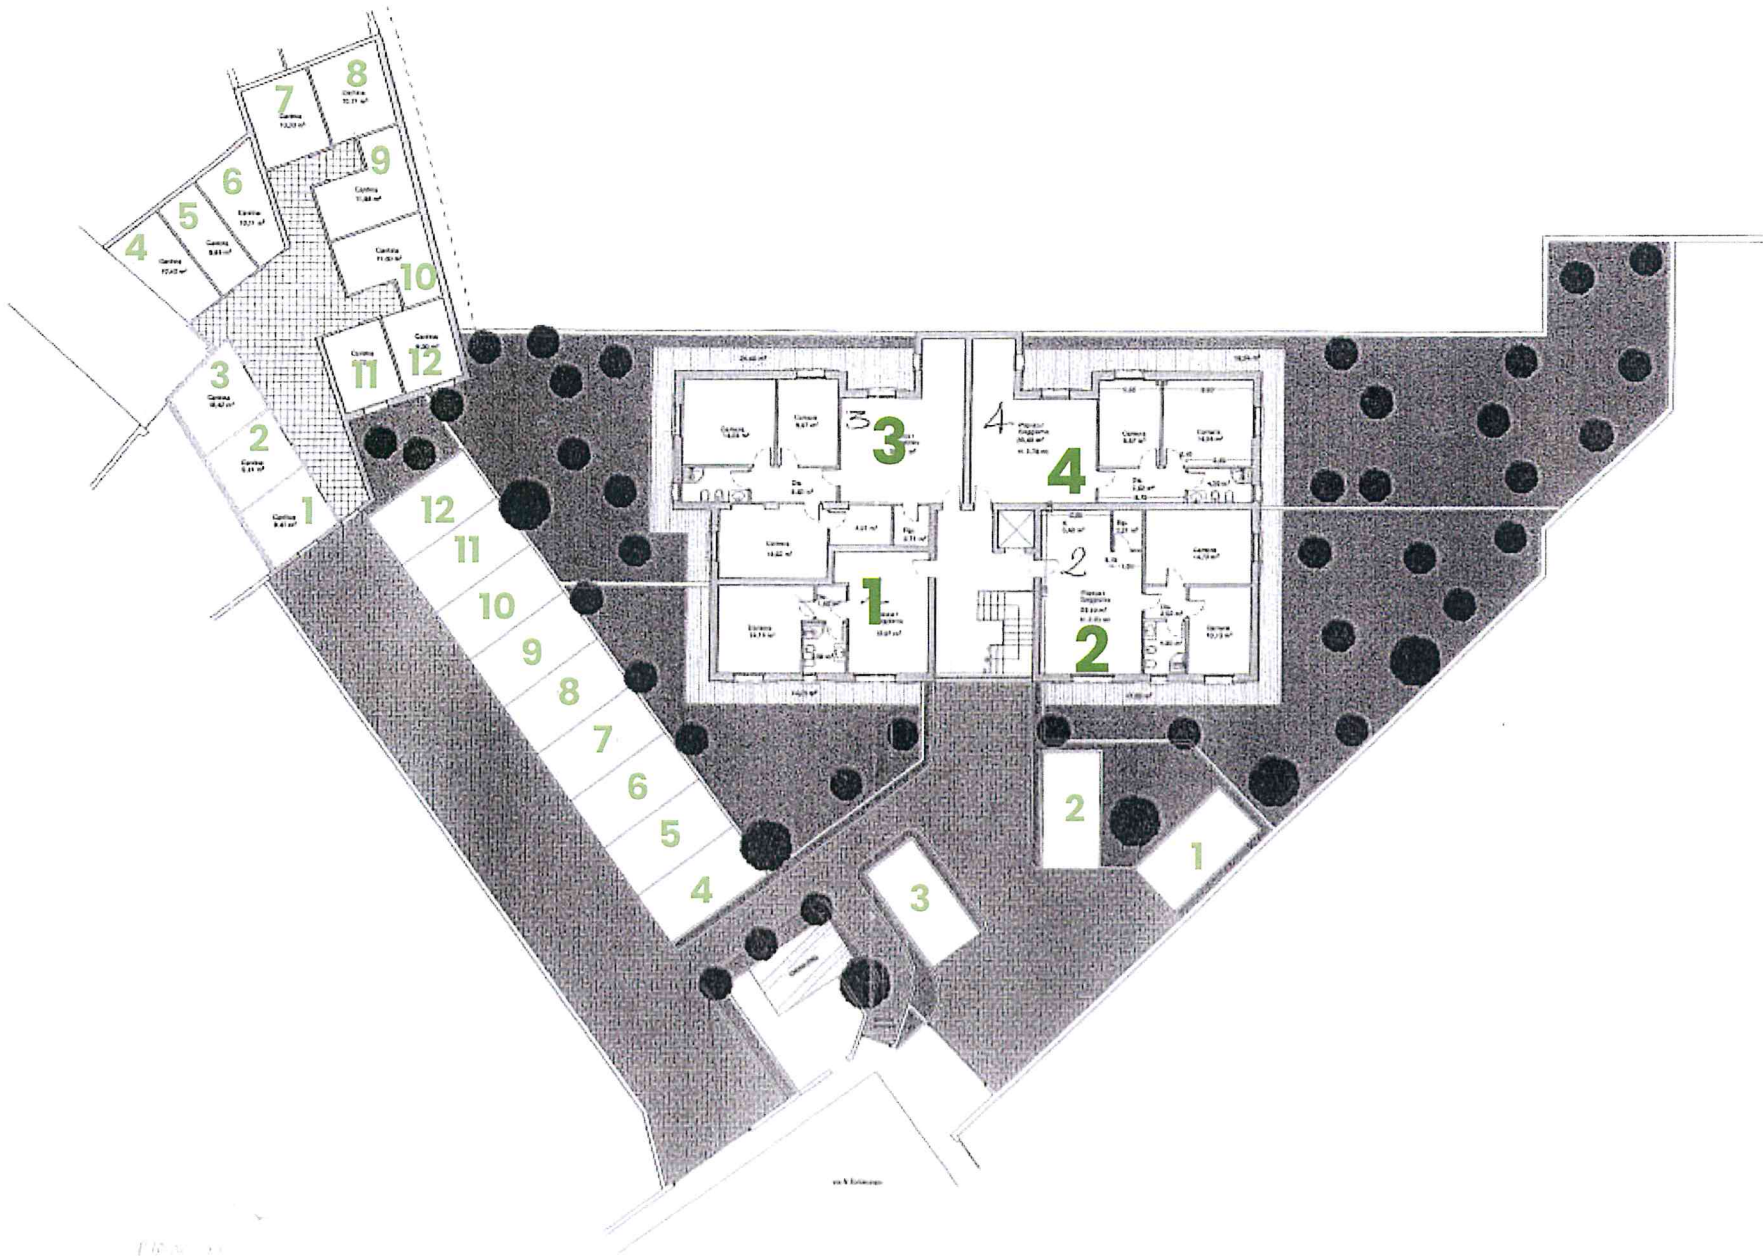

PIANO SECONDO

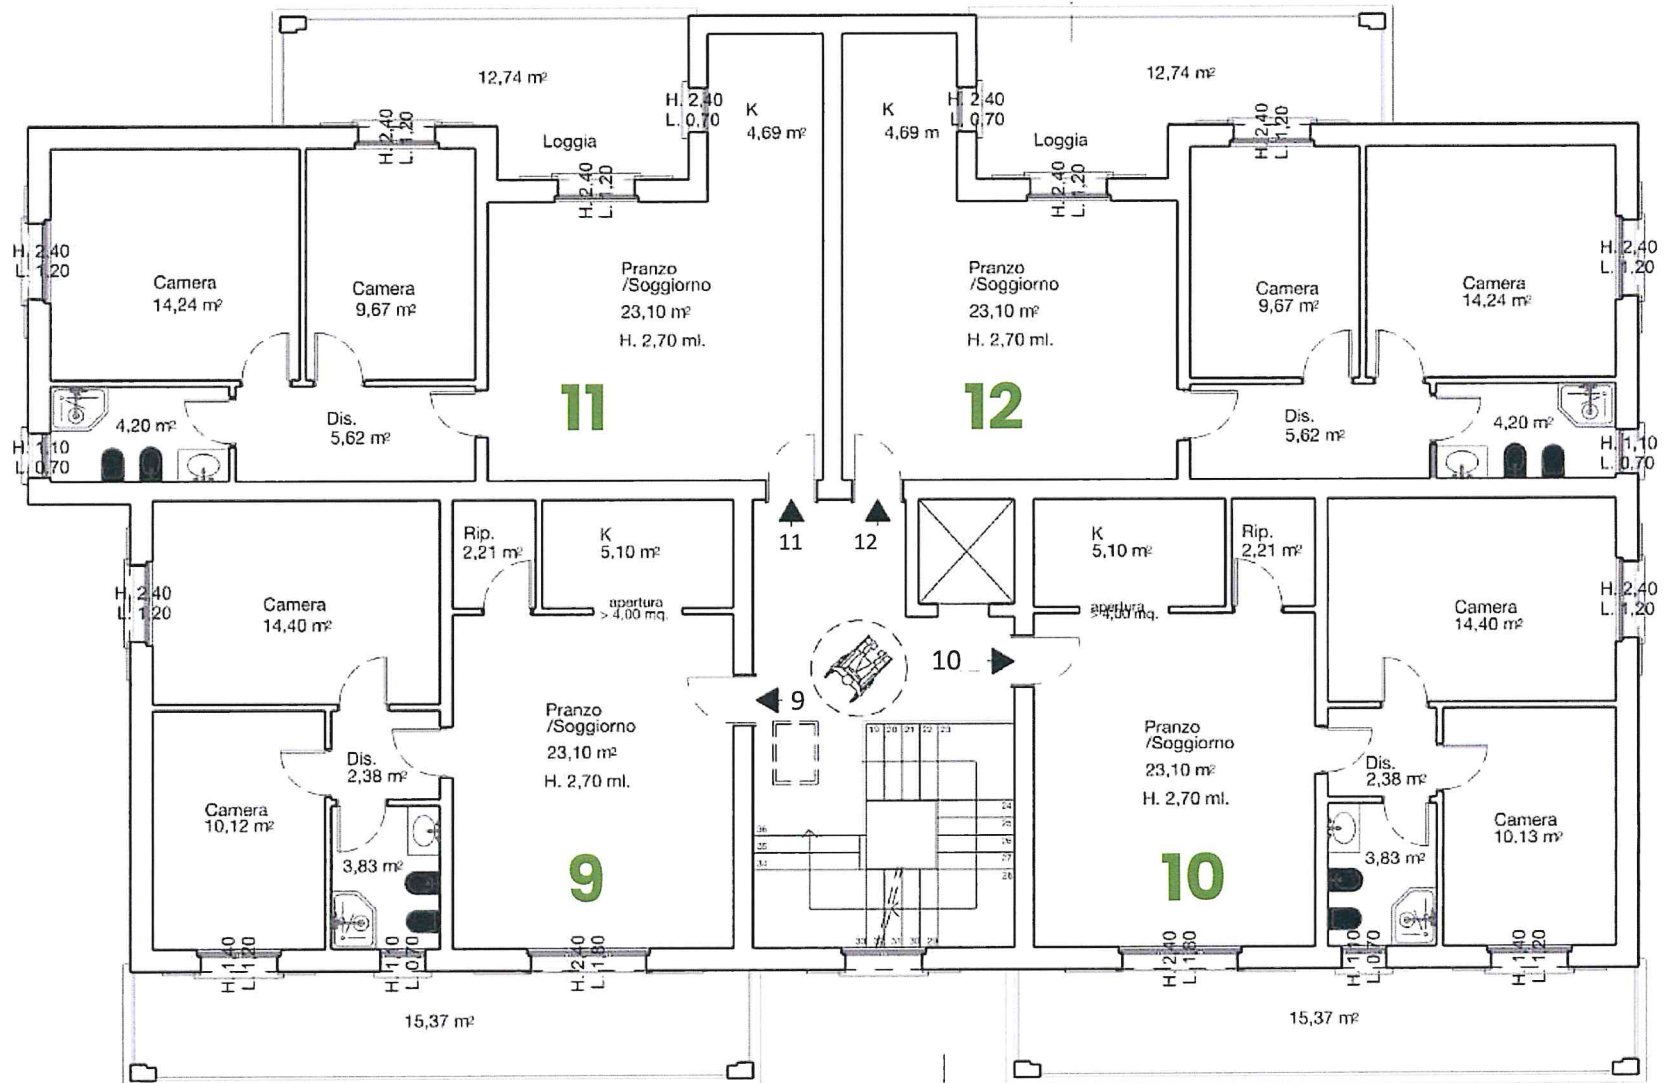

LISTINO

N°	PIANO	MQ SUP. COMM.	POSIZIONAMENTO	TIPOLOGIA	CANTINA N°	MQ CANT.	POSTO AUTO N°	LISTINO	
1	piano terra	66,00	avanti sx	Bilocale	5	8,84		VENDUTO	
2	piano terra	75,00	avanti dx	Trilocale	6	10,11	2	325.000 €	IM
3	piano terra	84,00	dietro sx	Quadrilocale	12	8,99		VENDUTO	
4	piano terra	70,00	dietro dx	Trilocale	7	9,01	10	300.000 €	
5	piano 1	80,00	avanti sx	Trilocale	8	11,81		VENDUTO	
6	piano 1	75,00	avanti dx	Trilocale	3	10,42	9	300.000 €	
7	piano 1	70,00	dietro sx	Trilocale	10	11,66		VENDUTO	
8	piano 1	75,00	dietro dx	Trilocale	4	10,43		VENDUTO	
9	piano 2	75,00	avanti sx	Trilocale	9	12,54		VENDUTO	
10	piano 2	75,00	avanti dx	Trilocale	1	9,08	1	290.000 €	IM
11	piano 2	75,00	dietro sx	Trilocale	2	9,41	11	290.000 €	
12	piano 2	75,00	dietro dx	Trilocale	11	8,62		VENDUTO	
TOT		900,00				120,92			