


**Agenzia del Territorio
CATASTO FABBRICATI
Ufficio Provinciale di
Ravenna**


Dichiarazione protocollo n. RA0056986 del 06/05/2010	
Planimetria di u.i.u. in Comune di Massa Lombarda	
Via Dei Lombardi	civ. 13
Identificativi Catastali:	Compilata da: Frontali Domenico
Sezione:	Iscritto all'albo: Geometri
Foglio: 32	Prov. Ravenna
Particella: 1005	N. 1237
Subalterno: 6	

Scheda n. 1 Scala 1:200


Estratto NCT
scala 1:1000

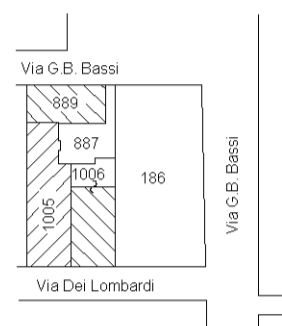


Piano Terra

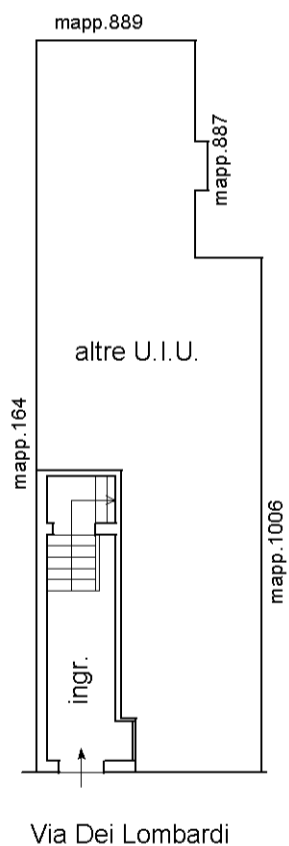

Piano Primo

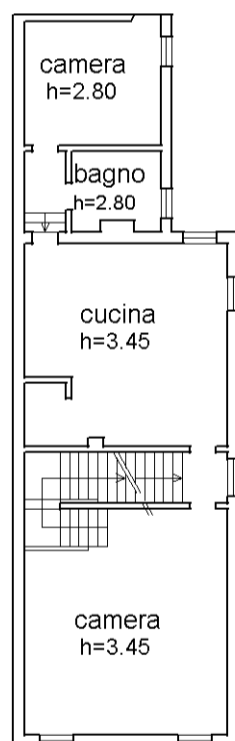

Piano Secondo

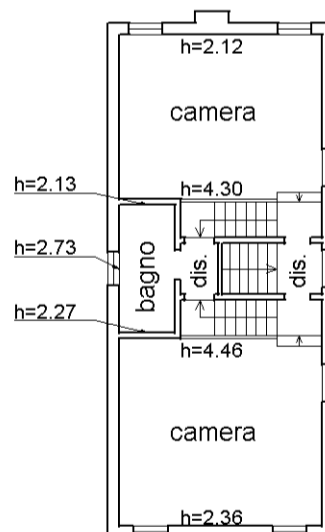

invar 01

Catasto dei Fabbricati - Situazione al 13/02/2023 - Comune di MASSA LOMBARDA(F029) - < Foglio 32 - Particella 1005 - Subalterno 6 >
VIA DEI LOMBARDI n. 13 Piano T-1 - 2