

Agenzia del Territorio
CATASTO FABBRICATI
 Ufficio provinciale di
 Reggio Emilia

Scheda n.1 Scala 1:200

Dichiarazione protocollo n.

Planimetria di u.i.u. in Comune di Reggio Nell'emilia
 Via Dei Giacobini

civ. 3




Identificativi Catastali:

Sezione: 62
 Foglio: 62
 Particella: 259
 Subalterno: 3

Compilata da:
 Zoppi Massimo
 Iscritto all'albo:
 Geometri

Prov. Reggio Emilia N. 1717


[Handwritten signature and stamp]

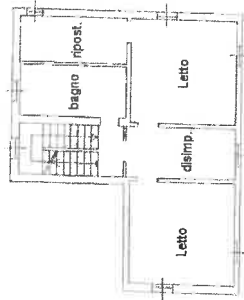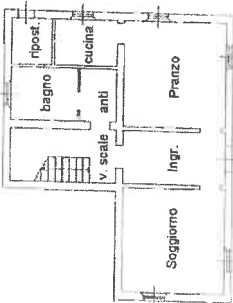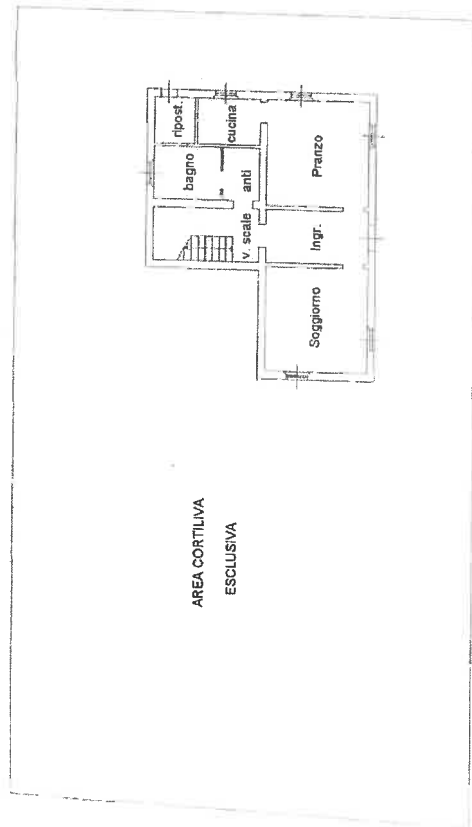

PIANO PRIMO H 279

Via dei Giacobini

PIANO TERRA H 272

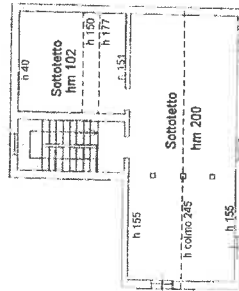

PIANO SECONDO-SOTTOTETTO

