

Agenzia delle Entrate
CATASTO FABBRICATI
Ufficio Provinciale di
Lecce

Dichiarazione protocollo n. LE0136957 del 11/10/2021

Comune di Castrignano De' Greci

Via Arciprete Andrea De Mitri

civ. 24

Identificativi Catastali:

Sezione:

Foglio: 7

Particella: 428

Subalterno: 2

Compilata da:

Romano Salvatore

Iscritto all'albo:

Geometri

Prov. Lecce

N. 2672


Planimetria

Scheda n. 1


Scala 1:200

PIANO
TERRA

H=4,00 m.

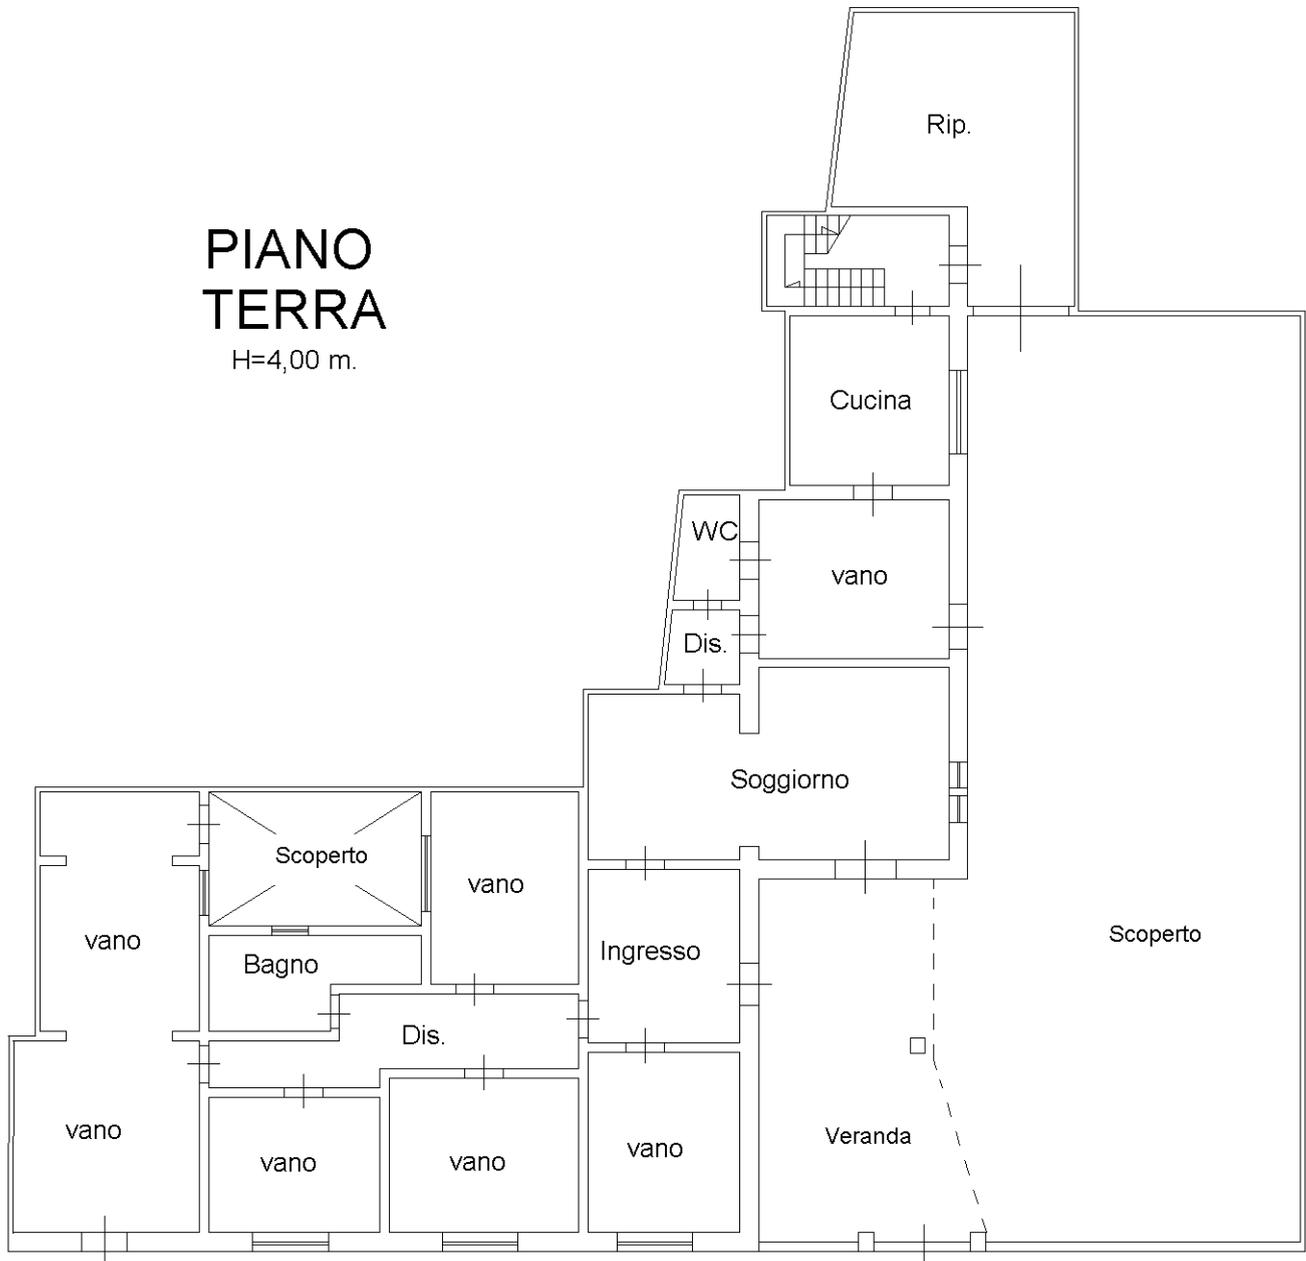

Via A. De Mitri

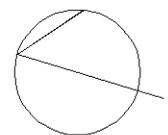

Catasto dei Fabbricati - Situazione al 23/01/2024 - Comune di CASTRIGNANO DE' GRECI(C335) - < Foglio 7 - Particella 431 - Subalterno 3 > - Uiu graffiata
VIA ARCIPRETE ANDREA DE MITRI n. 21 Piano T

Ultima planimetria in atti

**Agenzia delle Entrate
CATASTO FABBRICATI
Ufficio Provinciale di
Lecce**

Dichiarazione protocollo n. LE0136957 del 11/10/2021

Comune di Castrignano De' Greci

Via Arciprete Andrea De Mitri

civ. 24

Identificativi Catastali:

Sezione:

Foglio: 7

Particella: 428

Subalterno: 2

Compilata da:

Romano Salvatore

Iscritto all'albo:

Geometri

Prov. Lecce


N. 2672

Planimetria

Scheda n. 2

Scala 1:200

**PIANO
PRIMO**

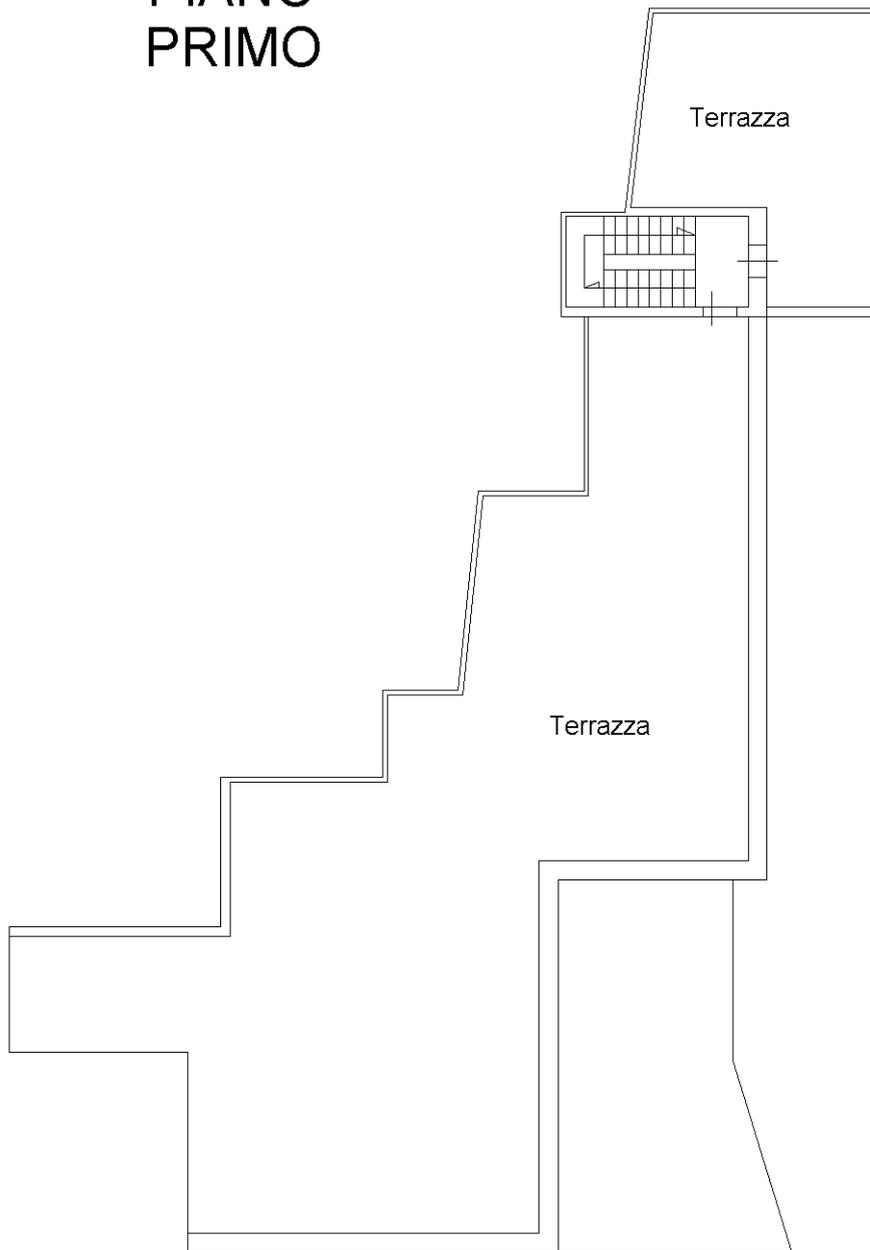

Catasto dei Fabbricati - Situazione al 23/01/2024 - Comune di CASTRIGNANO DE' GRECI(C335) - < Foglio 7 - Particella 431 - Subalterno 3 > - Uiu graffiata
VIA ARCIPRETE ANDREA DE MITRI n. 21 Piano T

Ultima planimetria in atti